

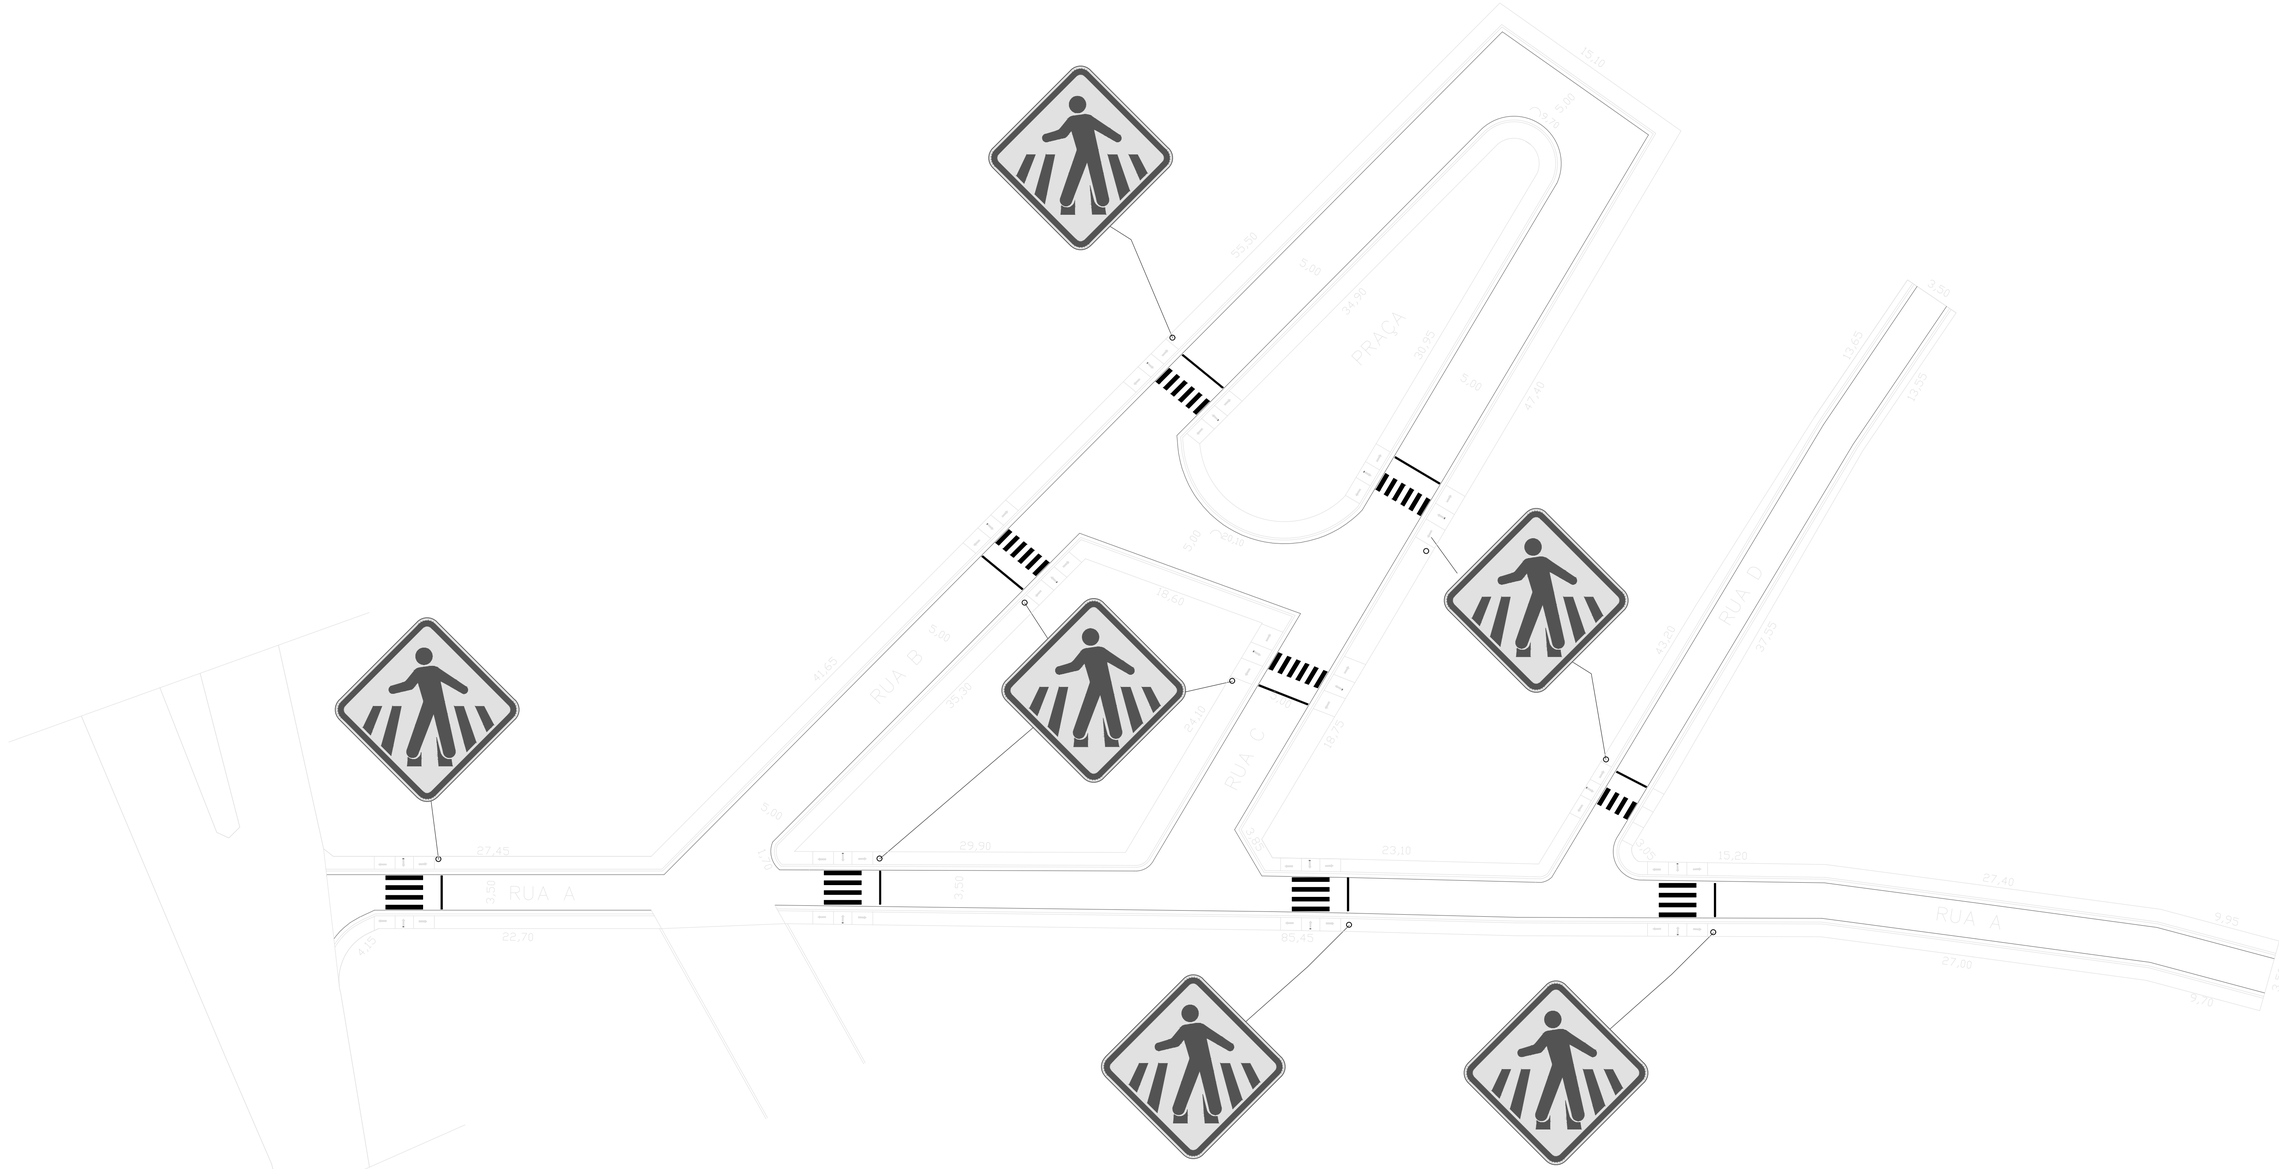


PLANTA DE SINALIZAÇÃO E ACESSIBILIDADE

1:250

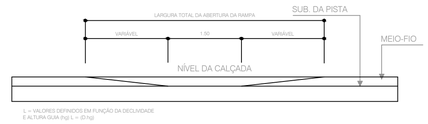

DETALHE DO REBAIXAMENTO

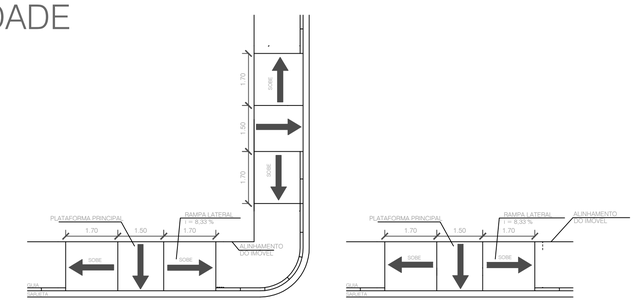

DETALHE DO REBAIXAMENTO DA CALÇADA
CONFORME O REBAIXAMENTO 'D' DA NBR9050

PROJETO DE SINALIZAÇÃO E ACESSIBILIDADE

ÁREA TOTAL DO LEVANTAMENTO DOS TRECHOS: 1.541,48 m2

RESPONSÁVEL TÉCNICO

DJALMA RIBEIRO DE ANDRADE FILHO:70762880600

Assinado de forma digital por DJALMA RIBEIRO DE ANDRADE FILHO:70762880600
Dados: 2026.06.30 11:34:55 -03'00'

DJALMA RIBEIRO DE ANDRADE FILHO

CREA

61106/D

PROPRIETÁRIO

ARTHUR DI CARLO FERREIRA E SILVA:05696596630

Assinado digitalmente por ARTHUR DI CARLO FERREIRA E SILVA:05696596630
ND: C=BR, O=ICP-Brasil, OU=Secretaria da Receita Federal do Brasil - RFB, OU=RFB e-CPF A3, OU=(EM BRANCO), OU=15490817000199, OU=videoconferencia, CN=ARTHUR DI CARLO FERREIRA E SILVA:05696596630
Razão: Eu sou o autor deste documento
Local:
Data: 2026.06.30 14:22:00-03'00'
Foxit PDF Reader Versão: 2024.4.0

PREFEITURA MUNICIPAL DE ITANHOMI

CNPJ

18.493.239/0001-06

ENDEREÇO: RUAS, A, B, C, D, e PRAÇA

NÚMERO

S/N

CEP

35.120-000

DISTRITO: SÃO FRANCISCO DO JATAÍ

CIDADE: ITANHOMI – MG

PROJETO Nº

01 / 2026

TÍTULO DO PROJETO

ESCALAS: 1:250

DATA: JUNHO/2026

FOLHA: 01/02