
45


20 NOME RUA PLACA COM NOME DA RUA

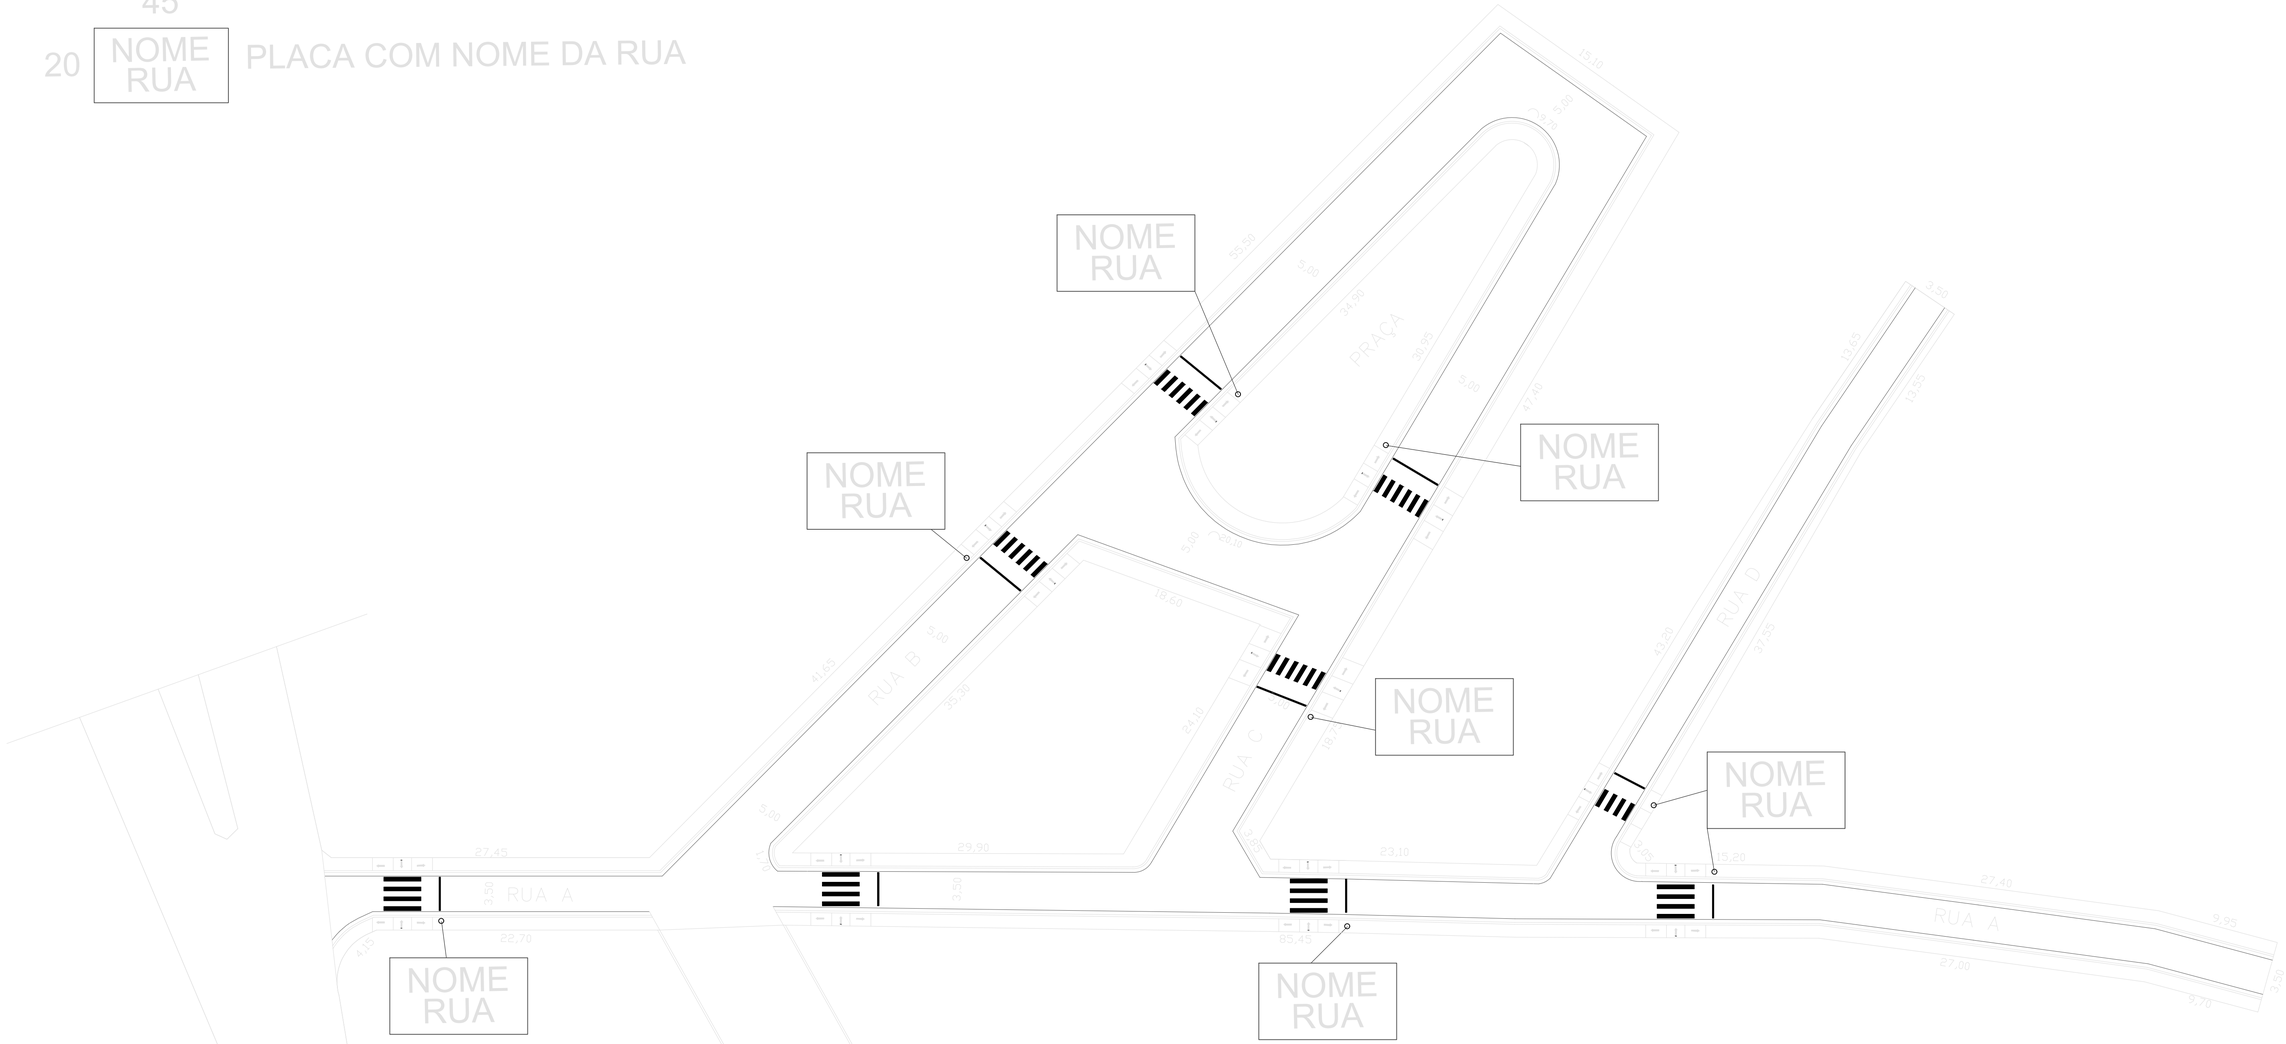

PLANTA DE IDENTIFICAÇÃO DE RUAS

SEM ESCALA

Faixa de Pedestre

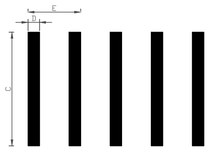

OBSERVAÇÕES:

1) Largura da Faixa - C
Em função do volume de pedestre e da visibilidade adotado 3,00m

2) Largura da faixa - D adotado: 0,30m

3) Largura da faixa -E: adotado - 1,50m

4) Cor branca

Faixa de Retenção




OBSERVAÇÕES:
1) Largura da faixa - A: 0,10 m

2) A faixa de retenção está localizada 1,60m da faixa de pedestre.

3) Cor branca

DETALHE PLACA

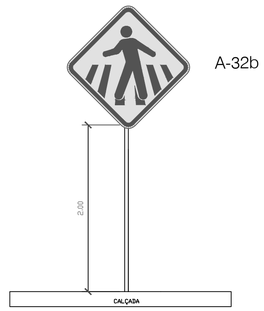

A-32b

DETALHE GENÉRICO
DA ALTURA DA PLACA

SEM FATOR DE ESCALA

PROJETO DE SINALIZAÇÃO E ACESSIBILIDADE

ÁREA TOTAL DO LEVANTAMENTO DOS TRECHOS: 1.541,48 m2

RESPONSÁVEL TÉCNICO
DJALMA RIBEIRO DE ANDRADE FILHO:70762880600
Assinado de forma digital por DJALMA RIBEIRO DE ANDRADE FILHO:70762880600 Dados: 2026.06.30 11:36:46 -03'00'
DJALMA RIBEIRO DE ANDRADE FILHO

CREA
61.106/D

PROPRIETÁRIO
ARTHUR DI CARLO FERREIRA E SILVA:05696596630
Assinado digitalmente por ARTHUR DI CARLO FERREIRA E SILVA:05696596630
Verifique em https://validar.iti.gov.br Gov-Secretaria de Receita Federal do Brasil - RFB, OU=RFB e CPF A3, OU=(EM BRANCO), OU=(048957000199) OU=videoconferencia, CN=ARTHUR DI CARLO FERREIRA E SILVA:05696596630
Razão: Eu sou o autor deste documento
Local: Brasil
Data: 2026.06.30 14:22:19-03'00'
Foxit PDF Reader Versão: 2024.4.0
PREFEITURA MUNICIPAL DE ITANHOMI

CNPJ
18.493.239/0001-06

ENDEREÇO: RUAS, A, B, C, D, e PREÇA
NÚMERO: ------
CEP: 35.120-000
DISTRITO: SÃO FRANCISCO DO JATAÍ
CIDADE: ITANHOMI - MG
PROJETO Nº: 01 / 2026
TÍTULO DO PROJETO:
ESCALAS: 1:250
DATA: JUNHO/2026
FOLHA: 02/02