DETALHE 01:

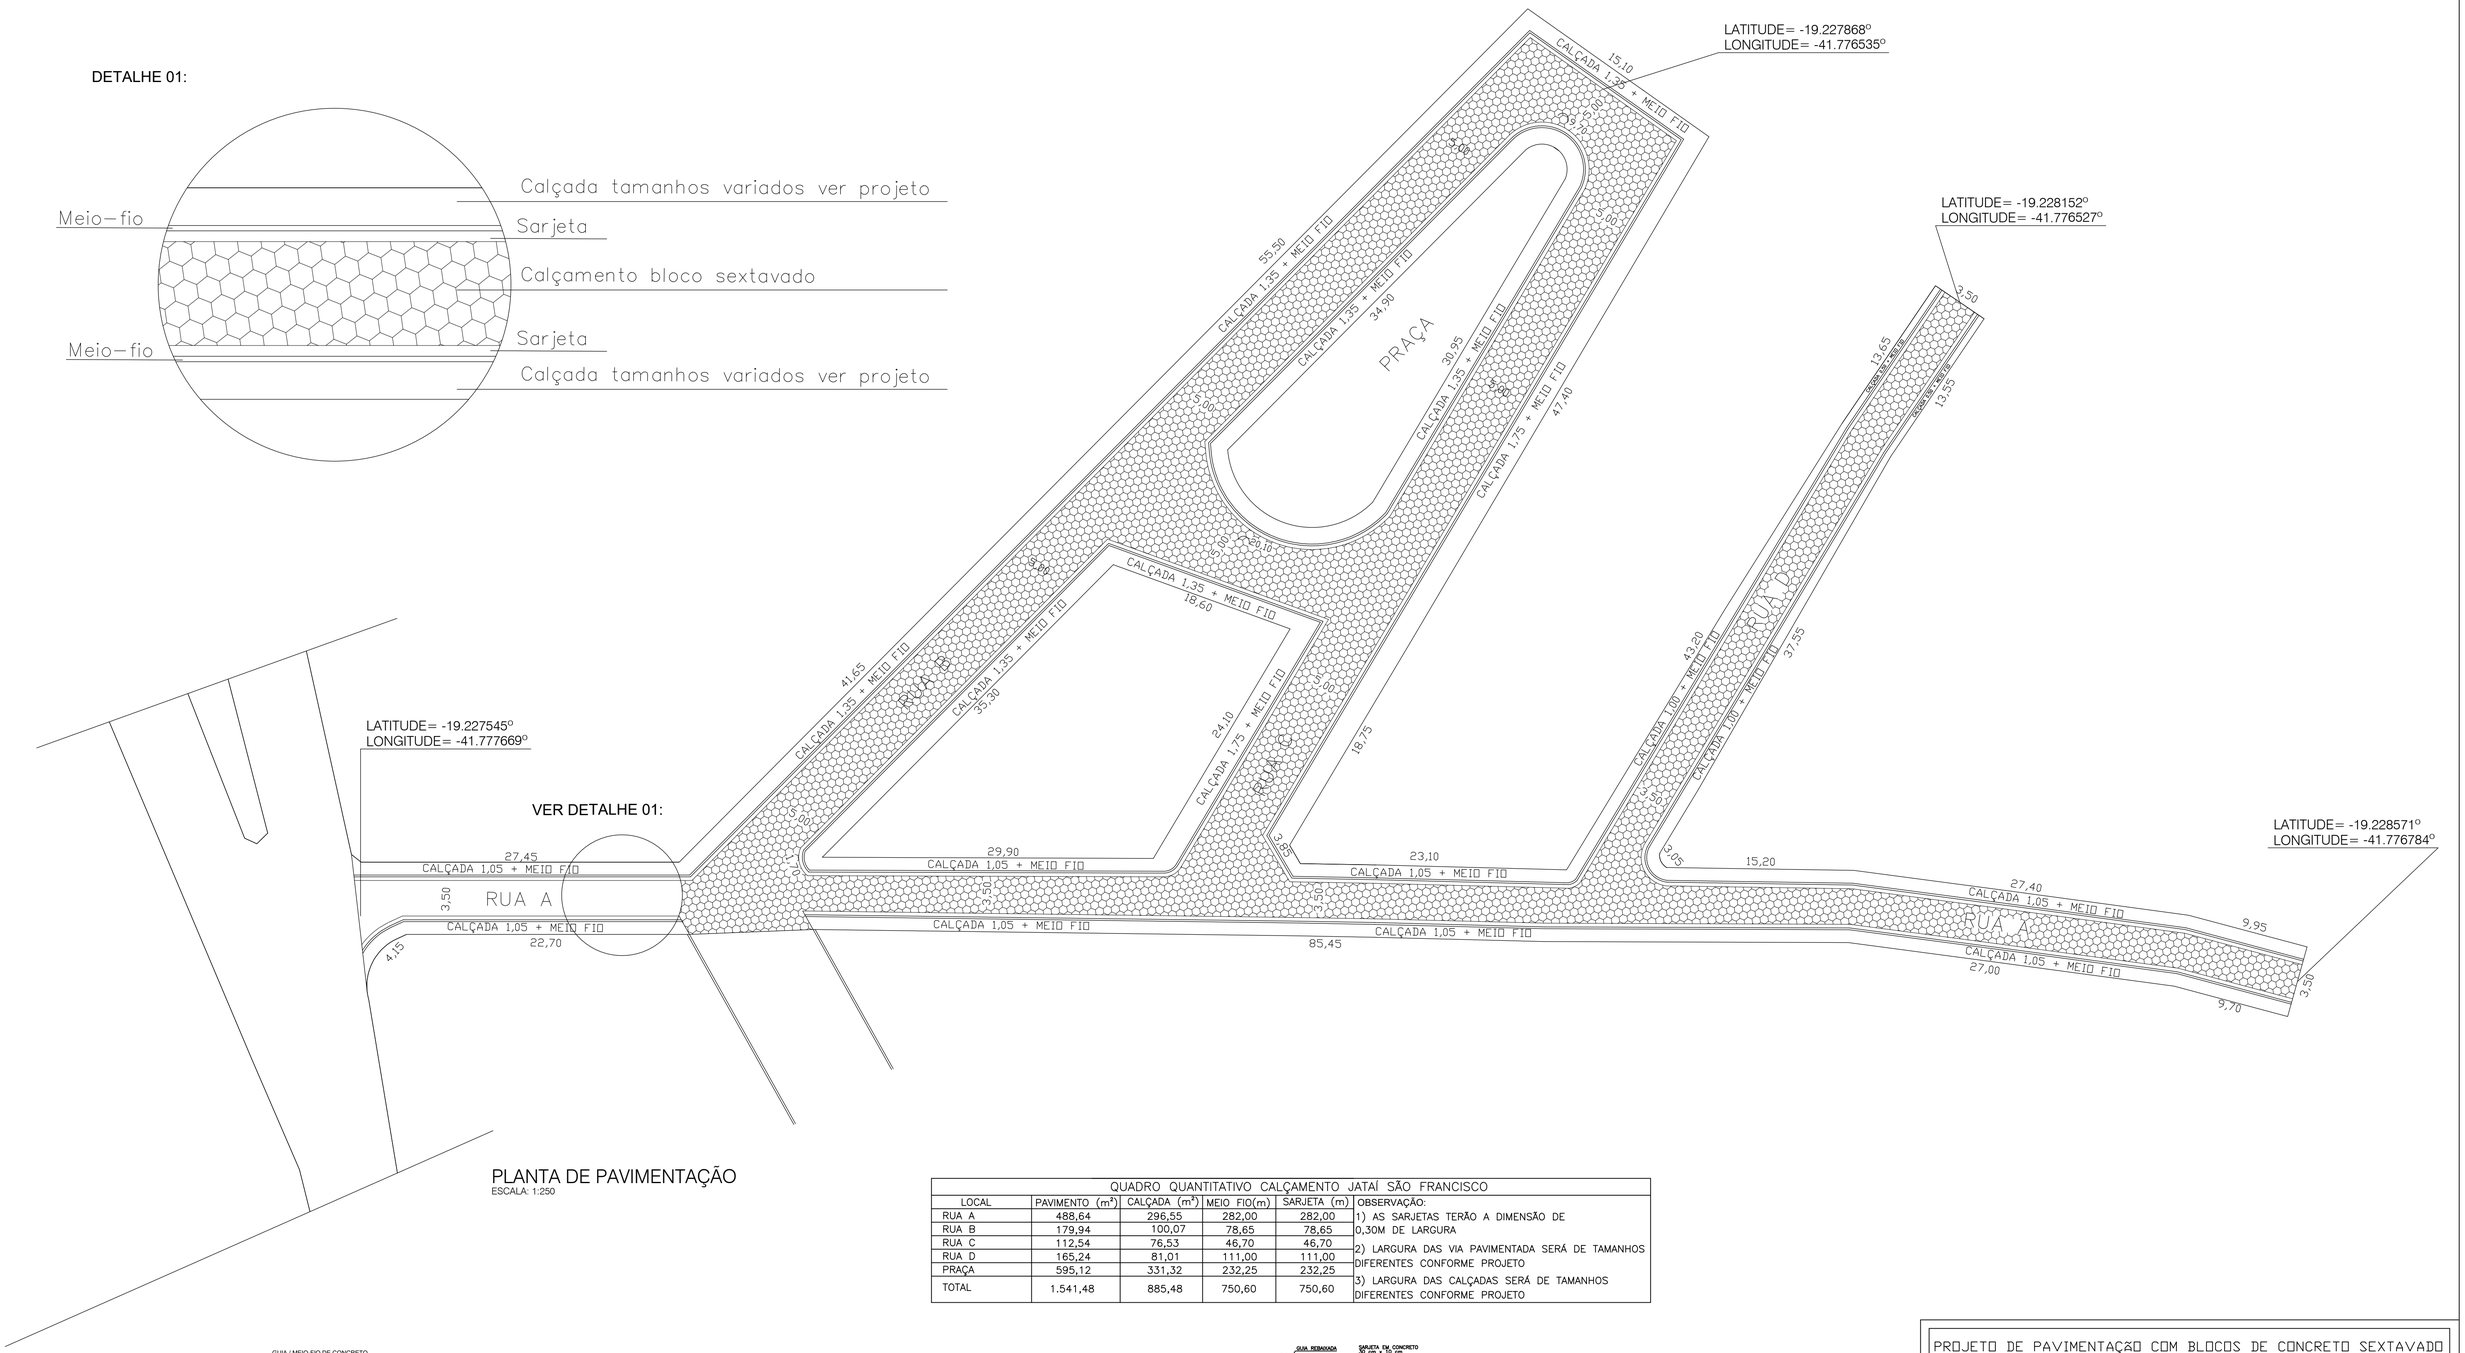

PLANTA DE PAVIMENTAÇÃO
ESCALA: 1:250

QUADRO QUANTITATIVO CALÇAMENTO JATAÍ SÃO FRANCISCO				
LOCAL	PAVIMENTO (m^2)	CALÇADA (m^2)	MEIO FIO(m)	SARJETA (m)
RUA A	488,64	296,55	282,00	282,00
RUA B	179,94	100,07	78,65	78,65
RUA C	112,54	76,53	46,70	46,70
RUA D	165,24	81,01	111,00	111,00
PRAÇA	595,12	331,32	232,25	232,25
TOTAL	1.541,48	885,48	750,60	750,60

OBSERVAÇÃO:
1) AS SARJETAS TERÃO A DIMENSÃO DE 0,30M DE LARGURA
2) LARGURA DAS VIA PAVIMENTADA SERÁ DE TAMANHOS DIFERENTES CONFORME PROJETO
3) LARGURA DAS CALÇADAS SERÁ DE TAMANHOS DIFERENTES CONFORME PROJETO

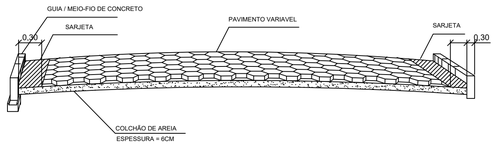

PLANTA
SEM ESCALA

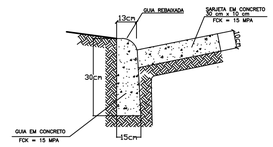

DETALHE DA GUIA E SARJETA
SEM ESCALA

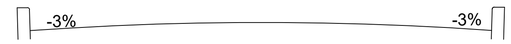

PLANTA
SEM ESCALA

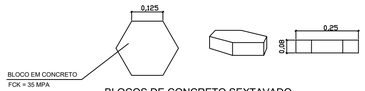

BLOCOS DE CONCRETO SEXTAVADO
PLANTA, ELEVAÇÃO E PERSPECTIVA
SEM ESCALA

PROJETO DE PAVIMENTAÇÃO COM BLOCOS DE CONCRETO SEXTAVADO

ÁREA TOTAL DO LEVANTAMENTO DOS TRECHOS: 1.541,48 m2

RESPONSÁVEL TÉCNICO
DJALMA RIBEIRO DE ANDRADE
FILHO:70762880600
Assinado de forma digital por DJALMA RIBEIRO DE ANDRADE FILHO:70762880600
Dados: 2026.06.30 11:24:50 -03'00'
DJALMA RIBEIRO DE ANDRADE FILHO

CREA
61.106/D

PROPRIETÁRIO
ARTHUR DI CARLO FERREIRA E SILVA:05696596630
Assinado digitalmente por ARTHUR DI CARLO FERREIRA E SILVA:05696596630
ND: C=BR, O=ICP-Brasil, OU=Secretaria da Receita Federal do Brasil - RFB, OU=RFB e-CPF A3, OU=EM BRANCO, OU=15490617000199, OU=videoconferência, CN=ARTHUR DI CARLO FERREIRA E SILVA:05696596630
Razão: Eu sou o autor deste documento
Localização:
Data: 2026.06.30 14:22:58-03'00'
Foxit PDF Reader Versão: 2024.4.0
PREFEITURA MUNICIPAL DE ITANHOMI

CNPJ
18.493.239/0001-06

ENDEREÇO: RUAS, A, B, C, D, e PREÇA

NÚMERO

CEP
35.120-000

DISTRITO:
SÃO FRANCISCO DO JATAÍ

CIDADE:
ITANHOMI - MG

PROJETO Nº
01 / 2026

TÍTULO DO PROJETO

ESCALAS	DATA	FOLHA
1:250	JUNHO/2026	01/05