
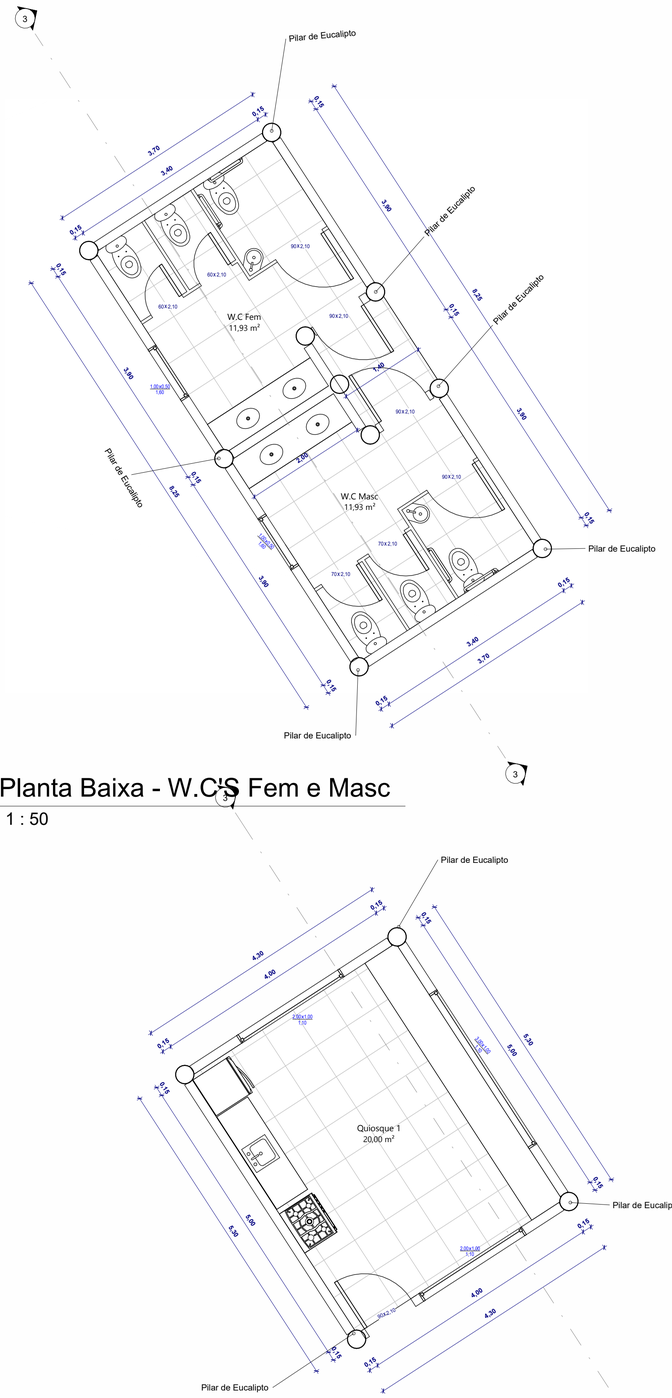


1 Planta Baixa - W.C'S Fem e Masc

1 : 50


2 Planta Baixa - Quisoque 1 e 2

1 : 50

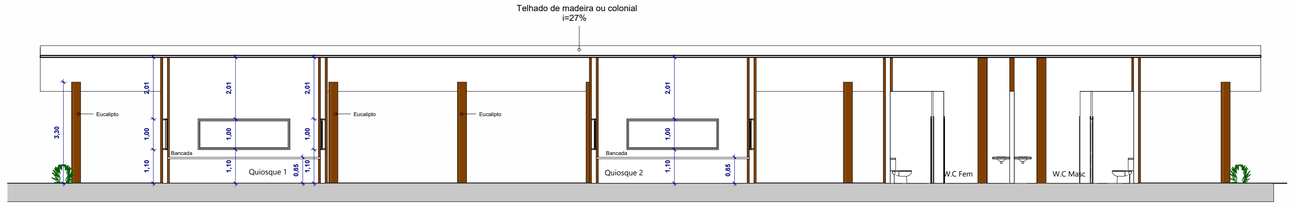


Corte A-A

Escala 1 : 100

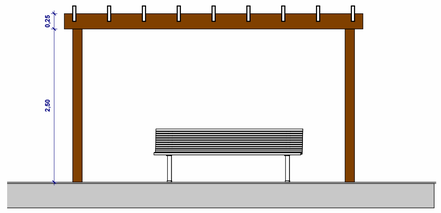


Corte - Pergolado

Escala 1 : 50

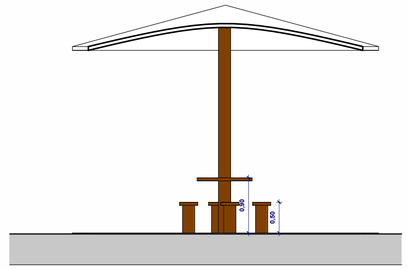


Corte - Bangalô

Escala 1 : 50

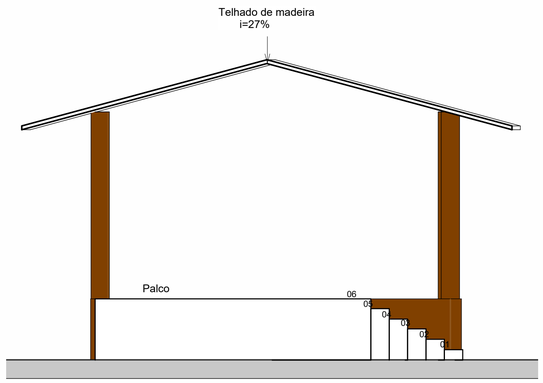

Corte - Palco

Escala 1 : 50

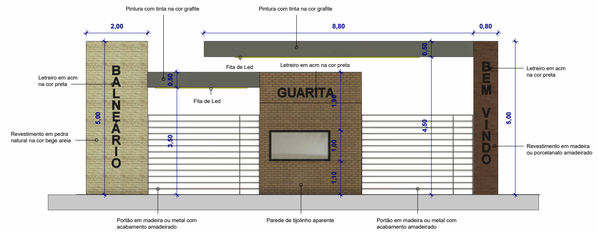

Fachada - Guarita

Escala 1 : 100

gov.br
Documento assinado digitalmente
ADEBALDO RODRIGUES DOS SANTOS
Data: 04/09/2026 12:44:56-0300
Verifique em https://validar.iti.gov.br

PROJETO:

Balneário de Itaju

TÍTULO:

PROJETO ARQUITETÔNICO

ENDEREÇO: ZONA URBANA	OBJETO: Planta Baixa, Cortes e Fachada
MUNICÍPIO: ITAJÚ DO COLÔNIA	FOLHA A1
RESPONSÁVEL TÉCNICO: ADEBALDO RODRIGUES DOS SANTOS ENG. CIVIL CREA: 18459/D	ART:
ARQUIVO: C:\Users\mille\OneDrive\C&C\ITAJU\Balneário\Balneário 1.rvt	ESC: Como indicada
DATA: AGOSTO/2026	PRANCHA: P2