
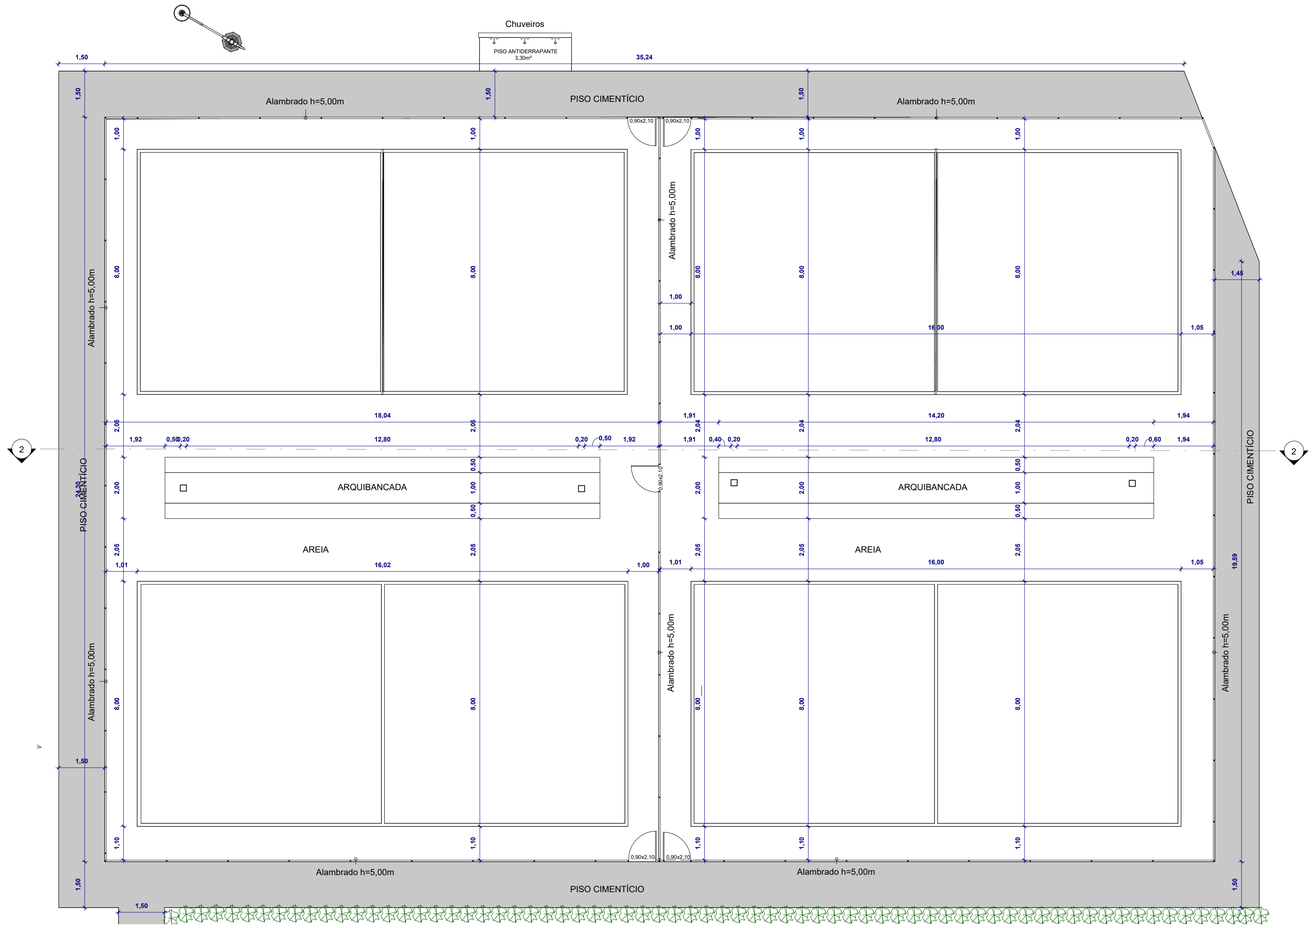


Planta Baixa - Quadras de Areia
Escala 1 : 100

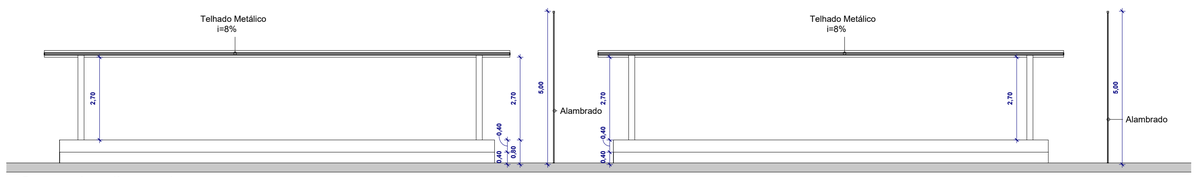

Corte - Arquibancada
Escala 1 : 100

Documento assinado digitalmente
gov.br
ADEBALDO RODRIGUES DOS SANTOS
Data: 04/09/2026 12:44:56-0300
Verifique em https://validar.iti.gov.br

PROJETO:

Balneário de Itaju

TÍTULO:

PROJETO ARQUITETÔNICO

ENDEREÇO: ZONA URBANA	OBJETO: Planta Baixa e Corte - Quadra de Areia
MUNICÍPIO: ITAJÚ DO COLÔNIA	FOLHA A1
RESPONSÁVEL TÉCNICO: ADEBALDO RODRIGUES DOS SANTOS ENG. CIVIL CREA: 184591/D	ART:
ARQUIVO: C:\Users\mille\OneDrive\C&C\ITAJU\Balneário\Balneário 1.rvt	ESC: 1 : 100
DATA: AGOSTO/2026	PRANCHA: P3