

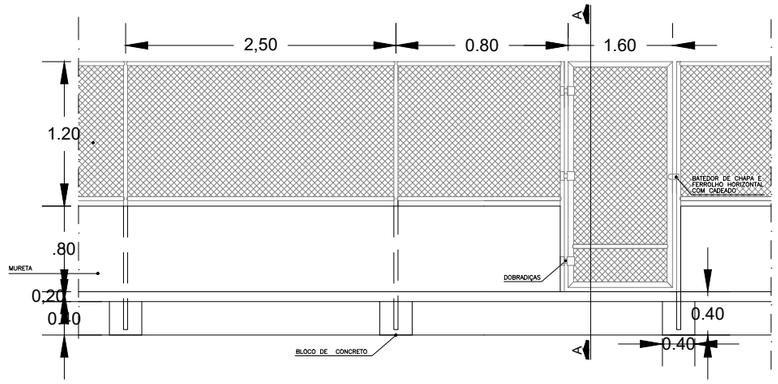


VISTA - ALAMBRADO E PORTÃO DE ACESSO AO CAMPO

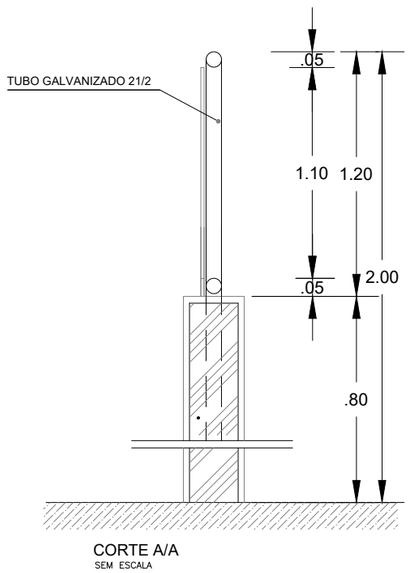

CORTE A/A
SEM ESCALA

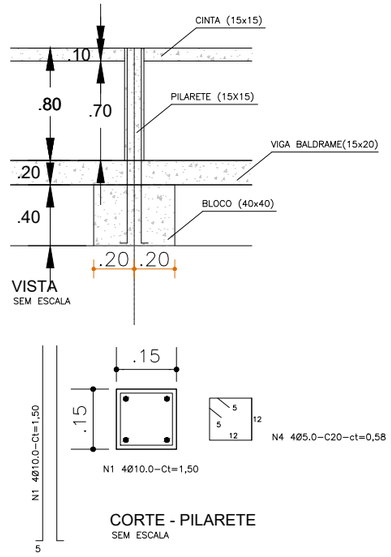


VISTA
SEM ESCALA

CORTE - PILARETE
SEM ESCALA


AÇO	N	DIAM (mm)	QUANT	C.UNIT	C.TOTAL
CA 50	1	10.0	280	150	42000
	2	10.0	108	600	64800
	3	10.0	13	1200	15600
CA 60	4	5.0	280	58	16240
	5	5.0	967	60	58020

RESUMO DO AÇO

AÇO	DIAM (mm)	C.TOTAL (m)	PESO +10% (kg)
CA 50	10.0	122,4	83,07
CA60	5.0	74,26	12,58

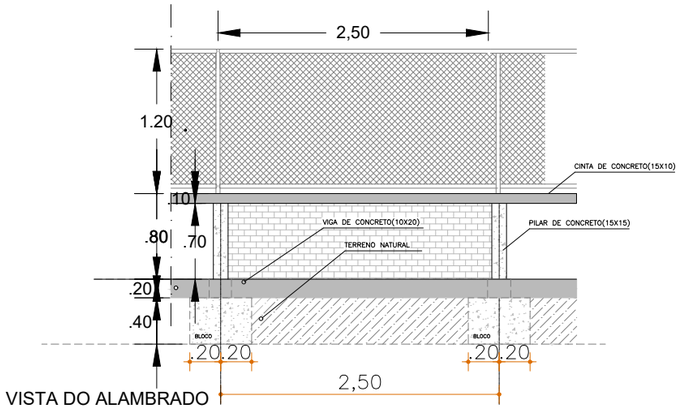

VISTA DO ALAMBRADO

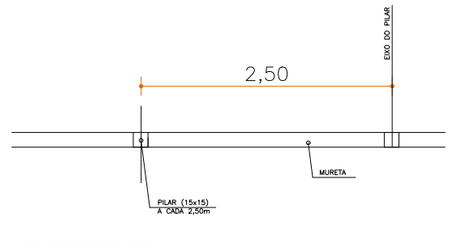

PLANTA BAIXA

Documento assinado digitalmente
gov.br
ADEBALDO RODRIGUES DOS SANTOS
Data: 04/09/2026 12:44:56-0300
Verifique em https://validar.iti.gov.br

PREFEITURA MUNICIPAL DE ITAJU DO COLÔNIA

ARQUITETÔNICO - ALAMBRADO

LOCAL: BALNEÁRIO

ENDEREÇO: Avenida Zelito Brandão, S/N, Lot. Pedra Preciosa

RESPONSÁVEL TÉCNICO: ADEBALDO RODRIGUES DOS SANTOS
ENG. CIVIL CREA: 18459/D

ARQUIVO:

ESCALA: 1:50

DATA: Agosto/2026

OBJETO: VISTA, CORTES E DETALHE

PRANCHA: 01