
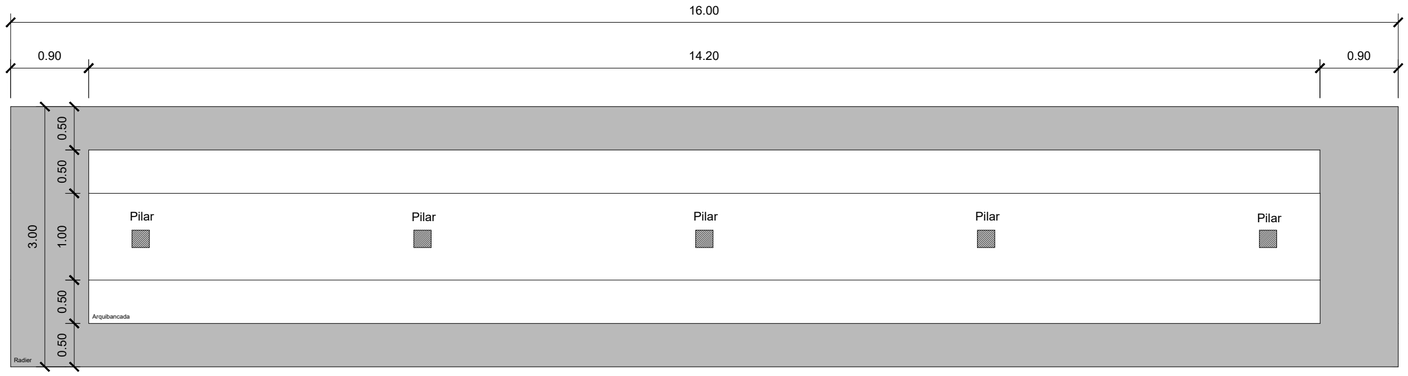



VISTA SUPERIOR - ARQUIBANCADA

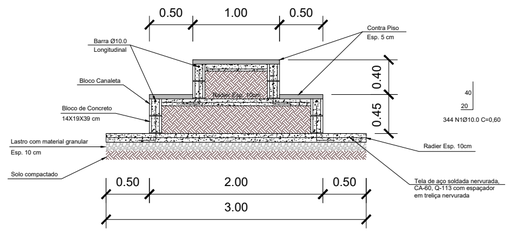


Observações:

-Toda alvenaria deverá ser grauteada

-O radier deve ser executado sobre lona plástica

SEÇÃO TIPO

| RELAÇÃO DO AÇO | | | | | |
|---|---|---|---|---|---|
| AÇO | N | DIAM (mm) | QUANT | C.UNIT | C.TOTAL |
| CA50 | 1 | 10.0 | 344 | 60 | 20640 |

| RESUMO DO AÇO | | | |
|---|---|---|---|
| AÇO | DIAM (mm) | C.TOTAL (m) | PESO +10% (kg) |
| CA50 | 10.0 | 20,64 | 14,01 |

Documento assinado digitalmente
gov.br
ADEBALDO RODRIGUES DOS SANTOS
Data: 04/09/2026 12:47:29-0300
Verifique em https://validar.iti.gov.br

PREFEITURA MUNICIPAL DE ITAJU DO COLÔNIA

ESTRUTURAL - ARQUIBANCADA

LOCAL: BALNEÁRIO

OBJETO: VISTA, CORTES

ENDEREÇO: Avenida Zelito Brandão, S/N, Lot. Pedra Preciosa

RESPONSÁVEL TÉCNICO: ADEBALDO RODRIGUES DOS SANTOS
ENG. CIVIL CREA: 18459/D

ARQUIVO:

ESCALA: 1:50

DATA: Setembro/2026

PRANCHA: 01