


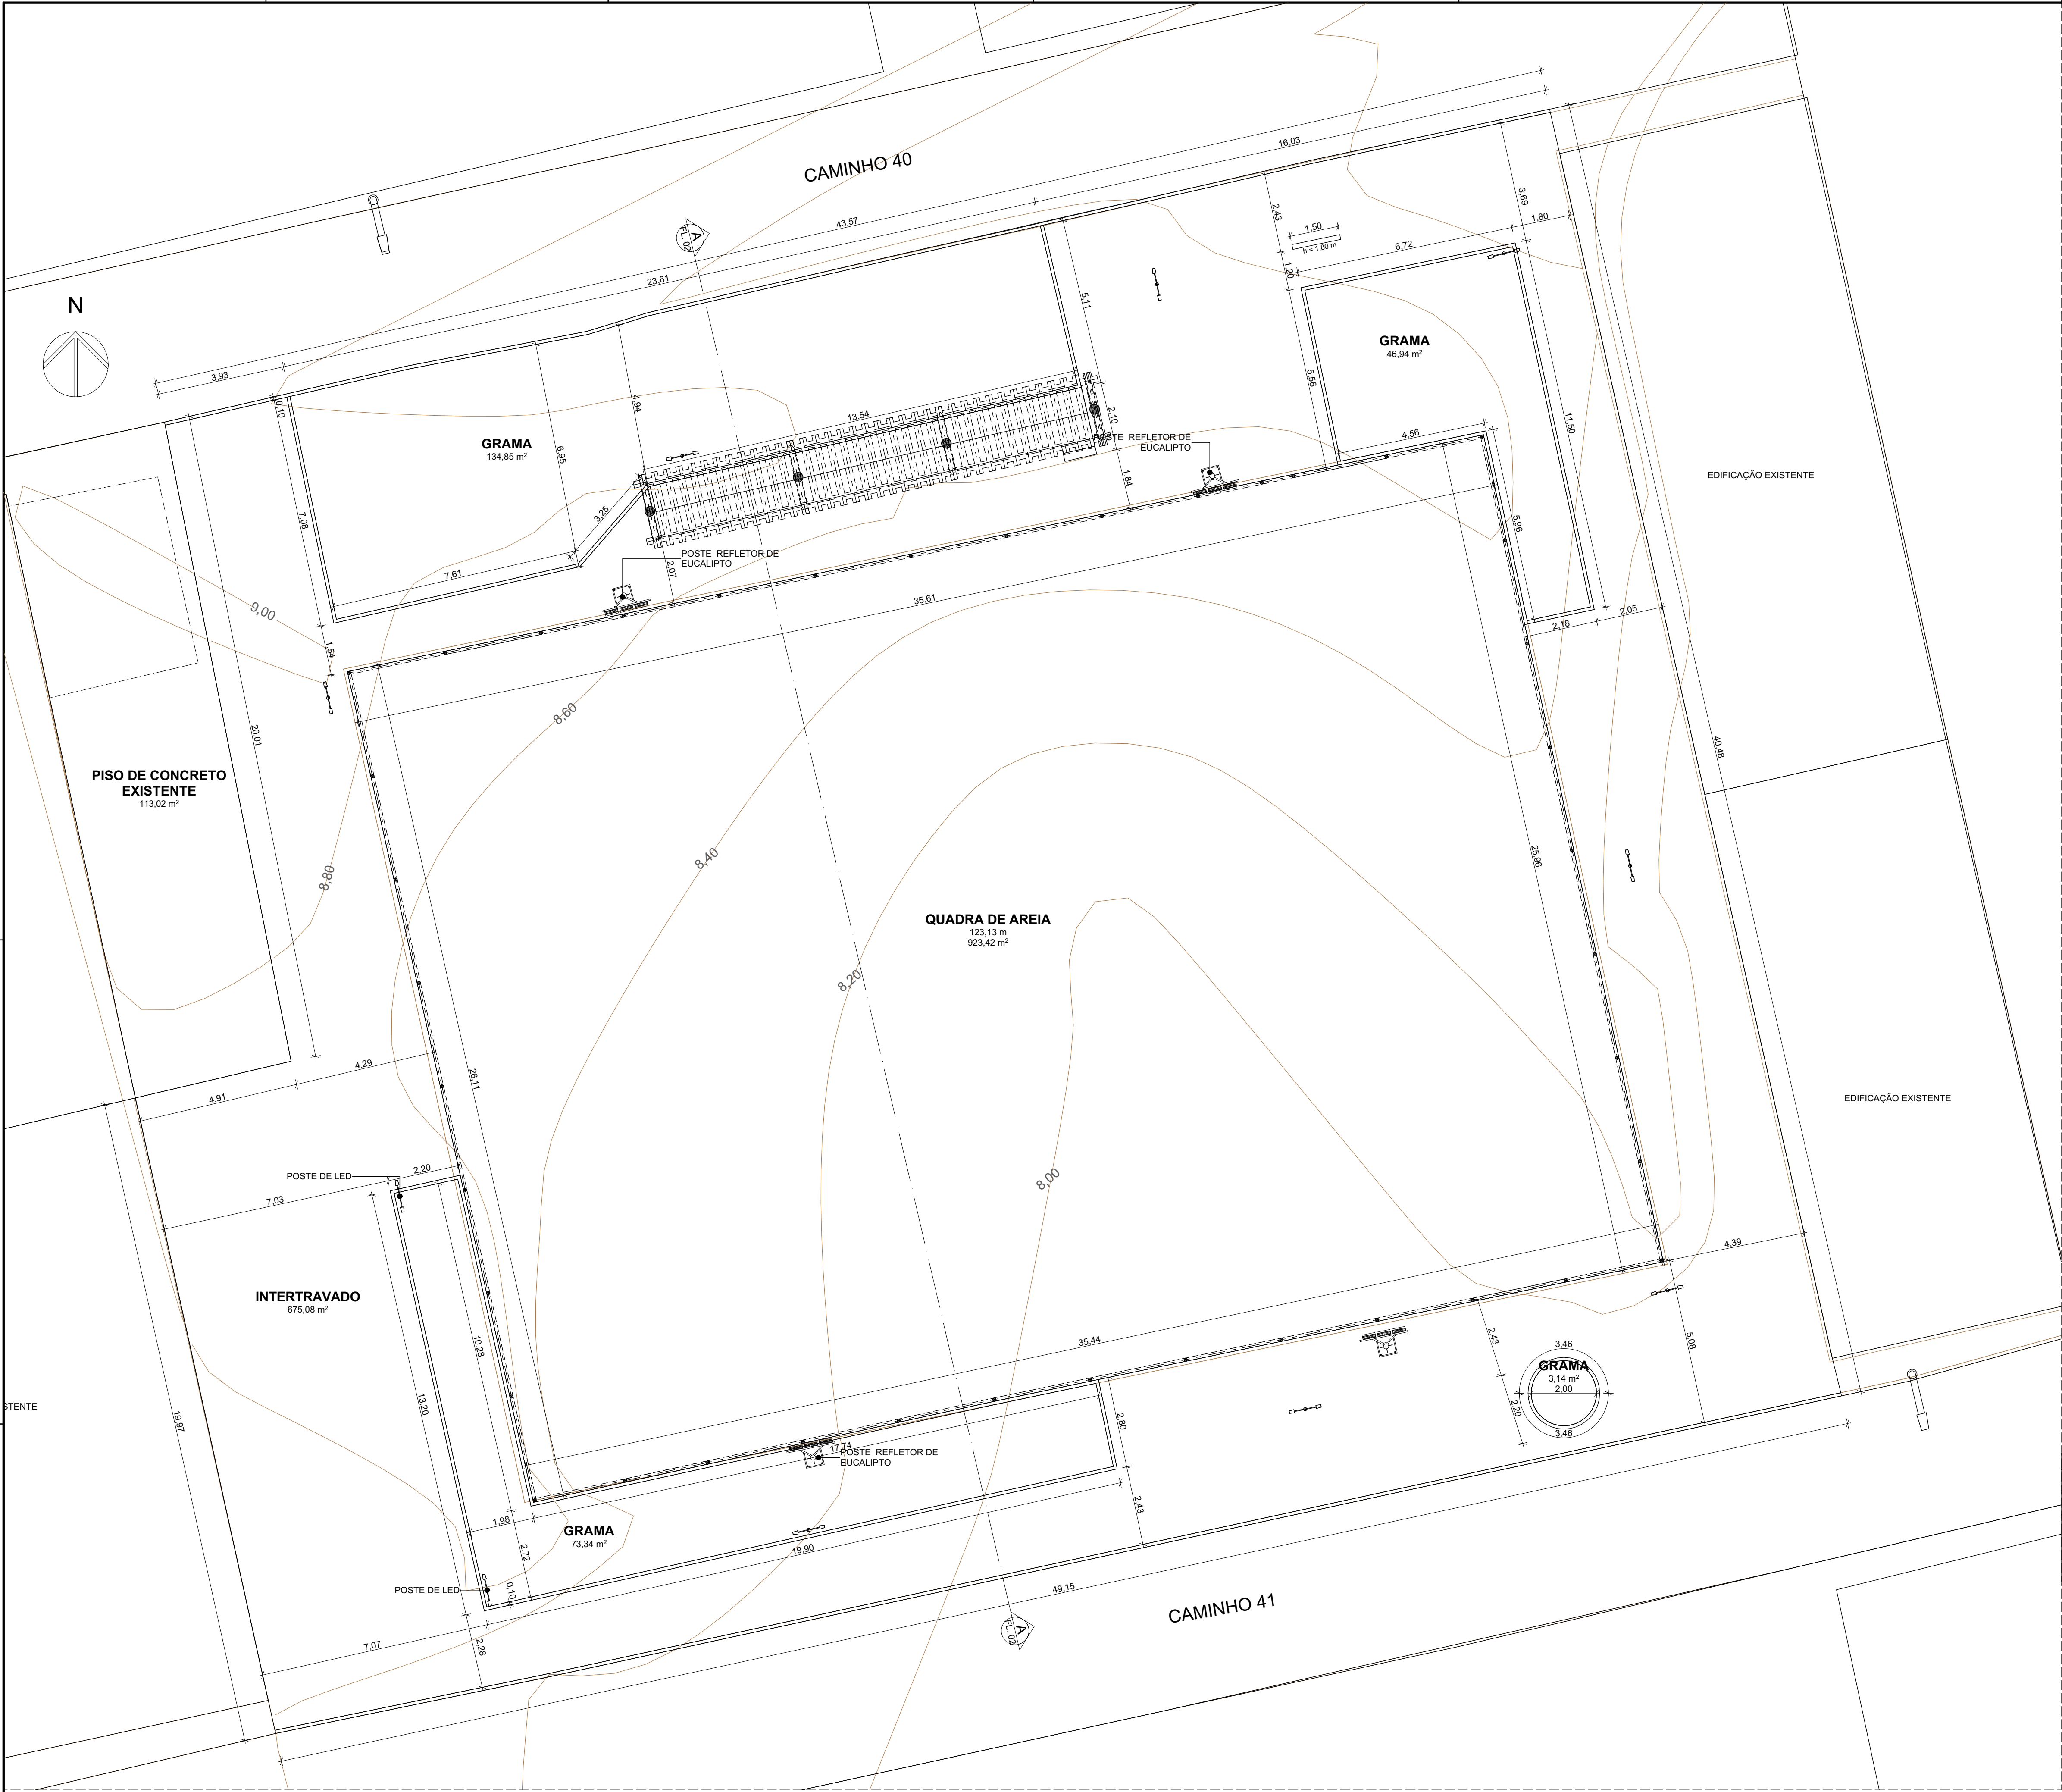

REV.	DESCRIÇÃO	DATA



PREFEITURA MUNICIPAL DE ILHÉUS
SECRETARIA DE INFRAESTRUTURA, TRANSPORTE E TRÂNSITO

QUADRA DA URBIS

PROPRIETÁRIO: PREFEITURA MUNICIPAL DE ILHÉUS	ENDEREÇO: Caminho 40, Hernani Sá, Ilhéus - BA		
CONTEÚDO: - PLANTA DE COTAS	DATA: 11/05/2026	ESCALA: 1:100	FOLHA: A1
RESP. TÉCNICO:  HIAGO GUIMARÃES ENGENHEIRO CIVIL CREA-BA: 0519955412	FOLHA Nº: 03/04 DISCIPLINA: ARQ		
DOCUMENTO ASSINADO DIGITALMENTE  ANALISSA LIMA BRANSFORD LEAL ARQUITETA E URBANISTA CAU-BA: A289183-2		DOCUMENTO ASSINADO DIGITALMENTE Data: 26/05/2026 11:55:57 -0300 Verifique em https://validar.rli.gov.br	