




01 MAPA DE SITUAÇÃO

ESCALA: S/E



ÁREA DE INTERVENÇÃO

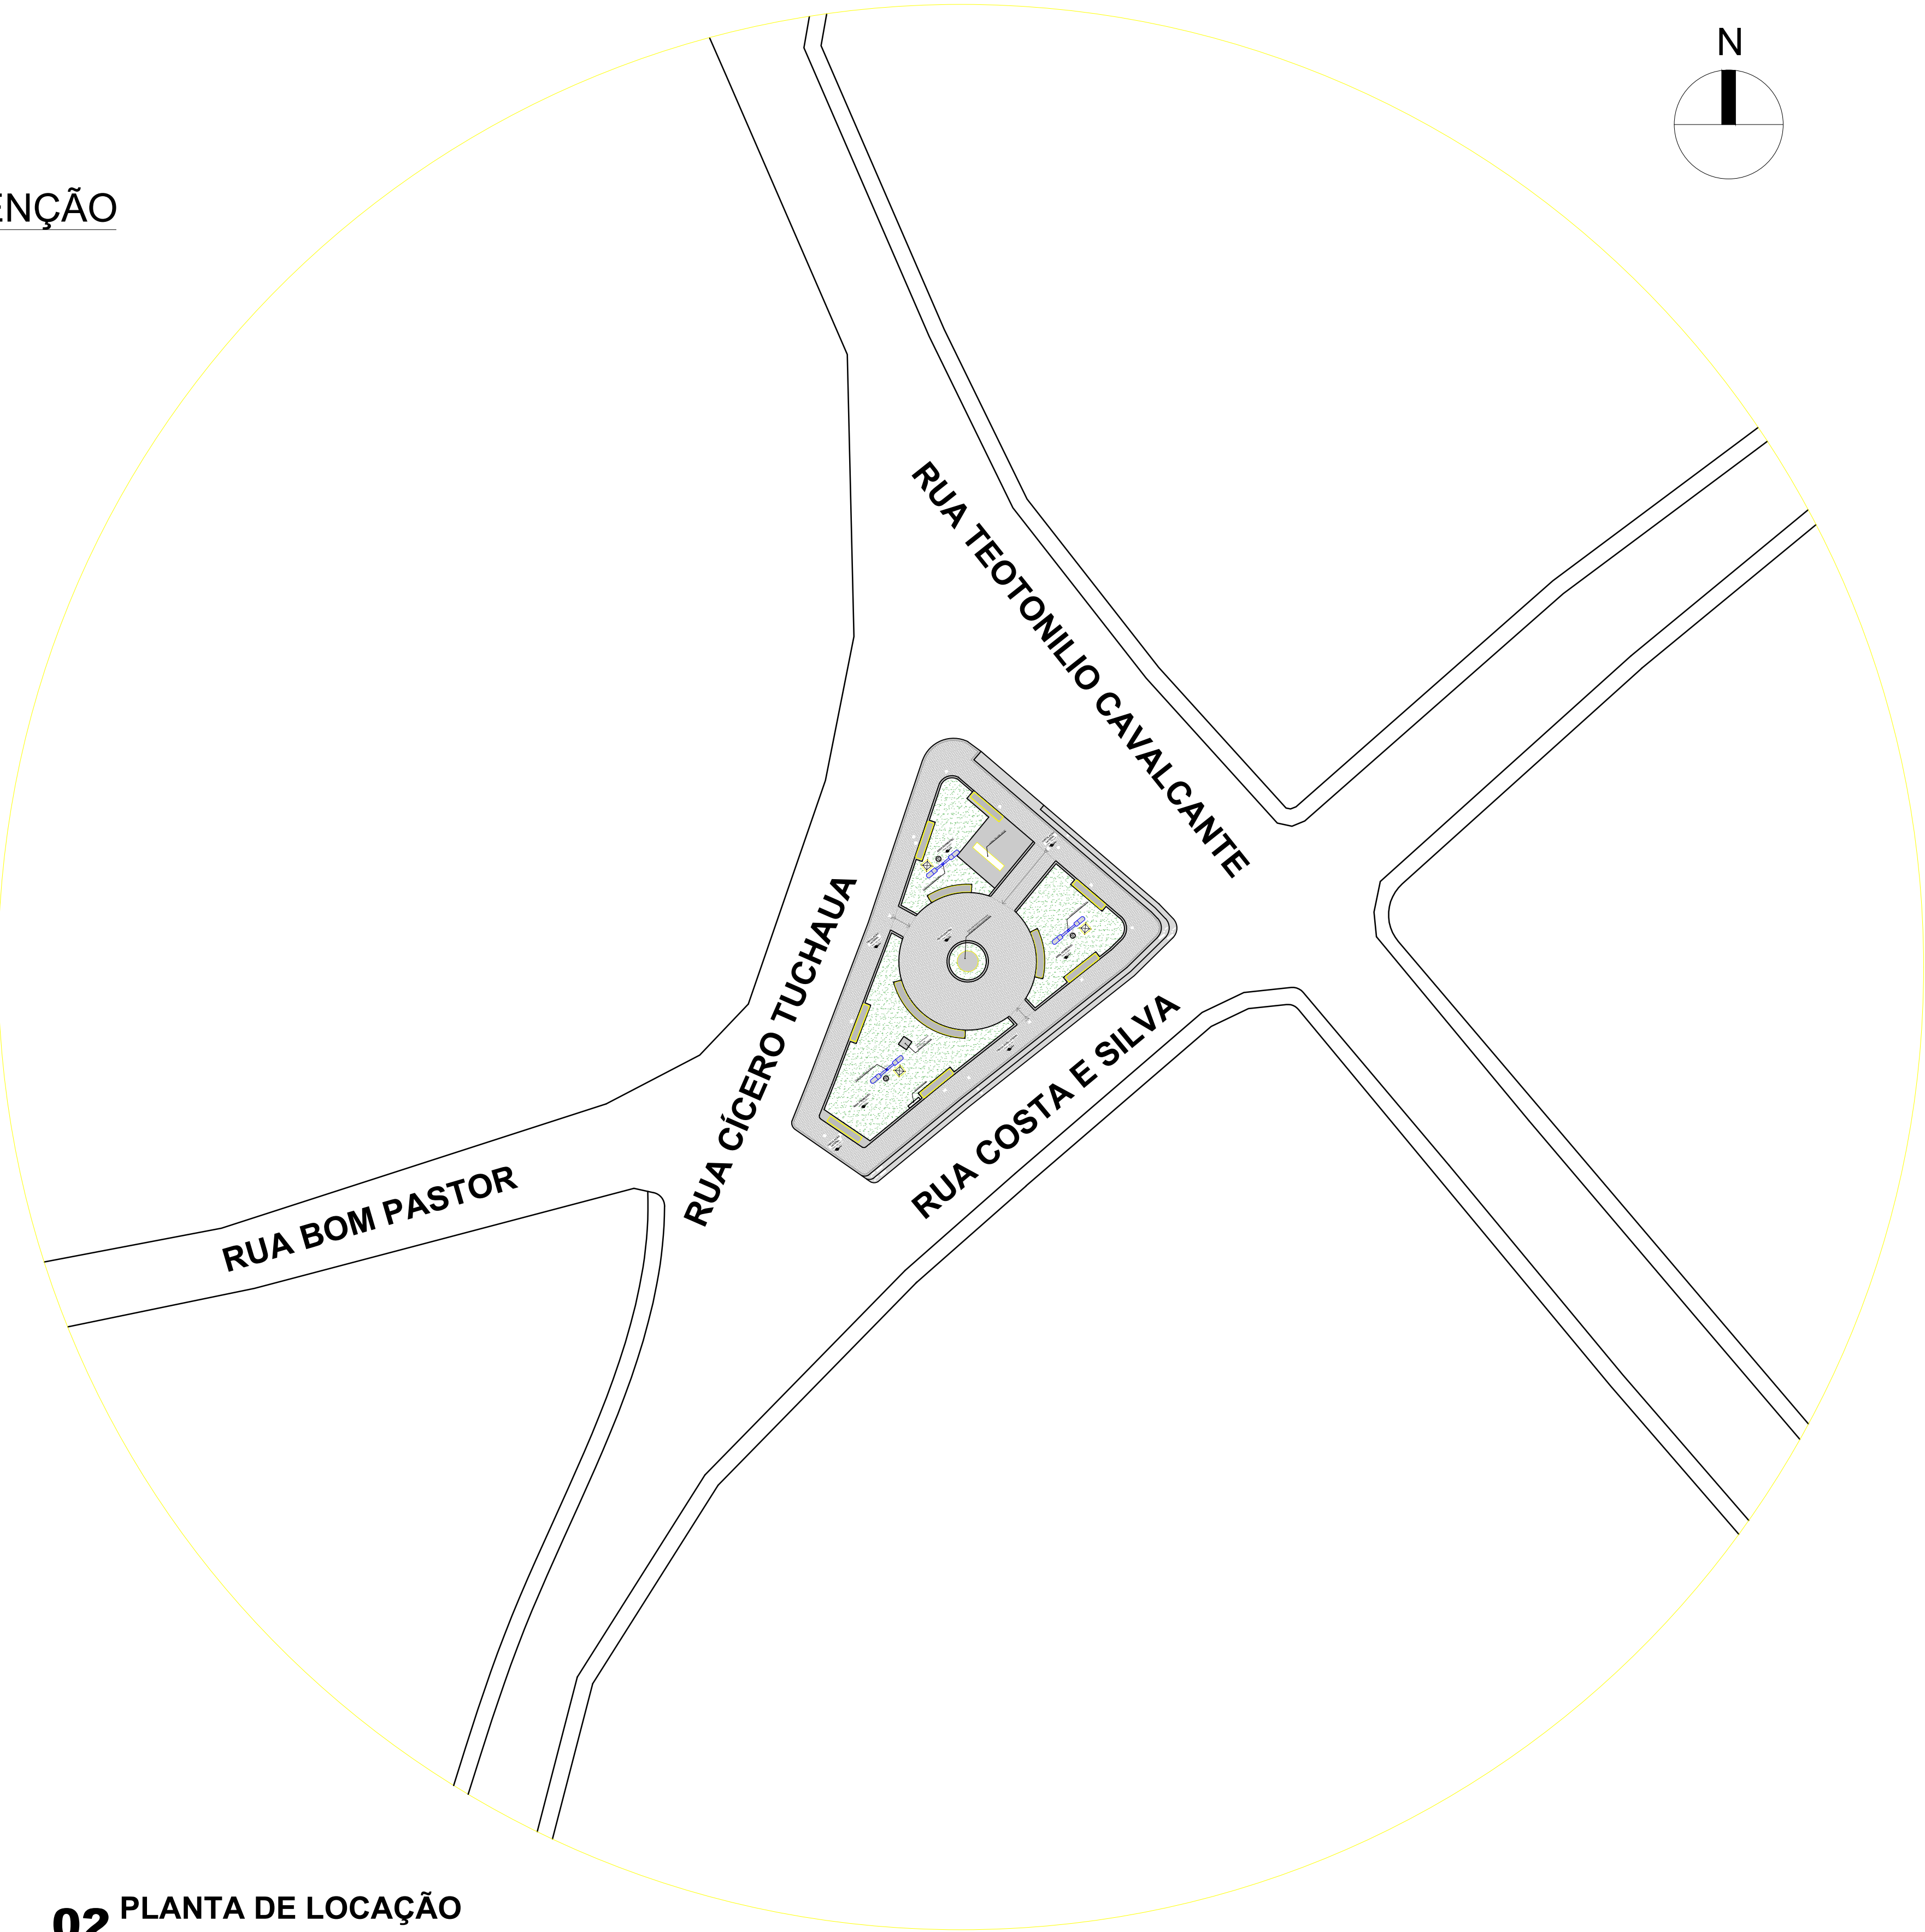

02 PLANTA DE LOCAÇÃO

ESCALA: S/E


PREFEITURA DE JUTAI GOV. DO PIAUÍ SECRETARIA DE ARQUITETURA OBRA: PROJETO DE REVITALIZAÇÃO DA PRAÇA DO SERINGUEIRO				
CONVENIENTE:	MUNICÍPIO DE JUTAI	PROJETO:	SETOR DE ENGENHARIA E ARQUITETURA	
LOCAL:	RUA COSTA E SILVA, CENTRO - PRAÇA DO SERINGUEIRO		DATA:	07/2026
ASSUNTO:	PLANTA DE SITUAÇÃO E LOCAÇÃO		CARIMBO/ASSINATURA:	ESCALA: INDICADA
AUTOR DO PROJETO: ARQUITETO E URBANISTA FRANCISCO BRAGA DA SILVA JUNIOR CAU: A316055-6		Francisco Braga da Silva Junior FRANCISCO BRAGA DA SILVA JUNIOR Arquiteto e Urbanista CAU Nº A316055-6		FOLHA: 1/5

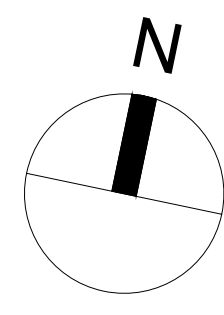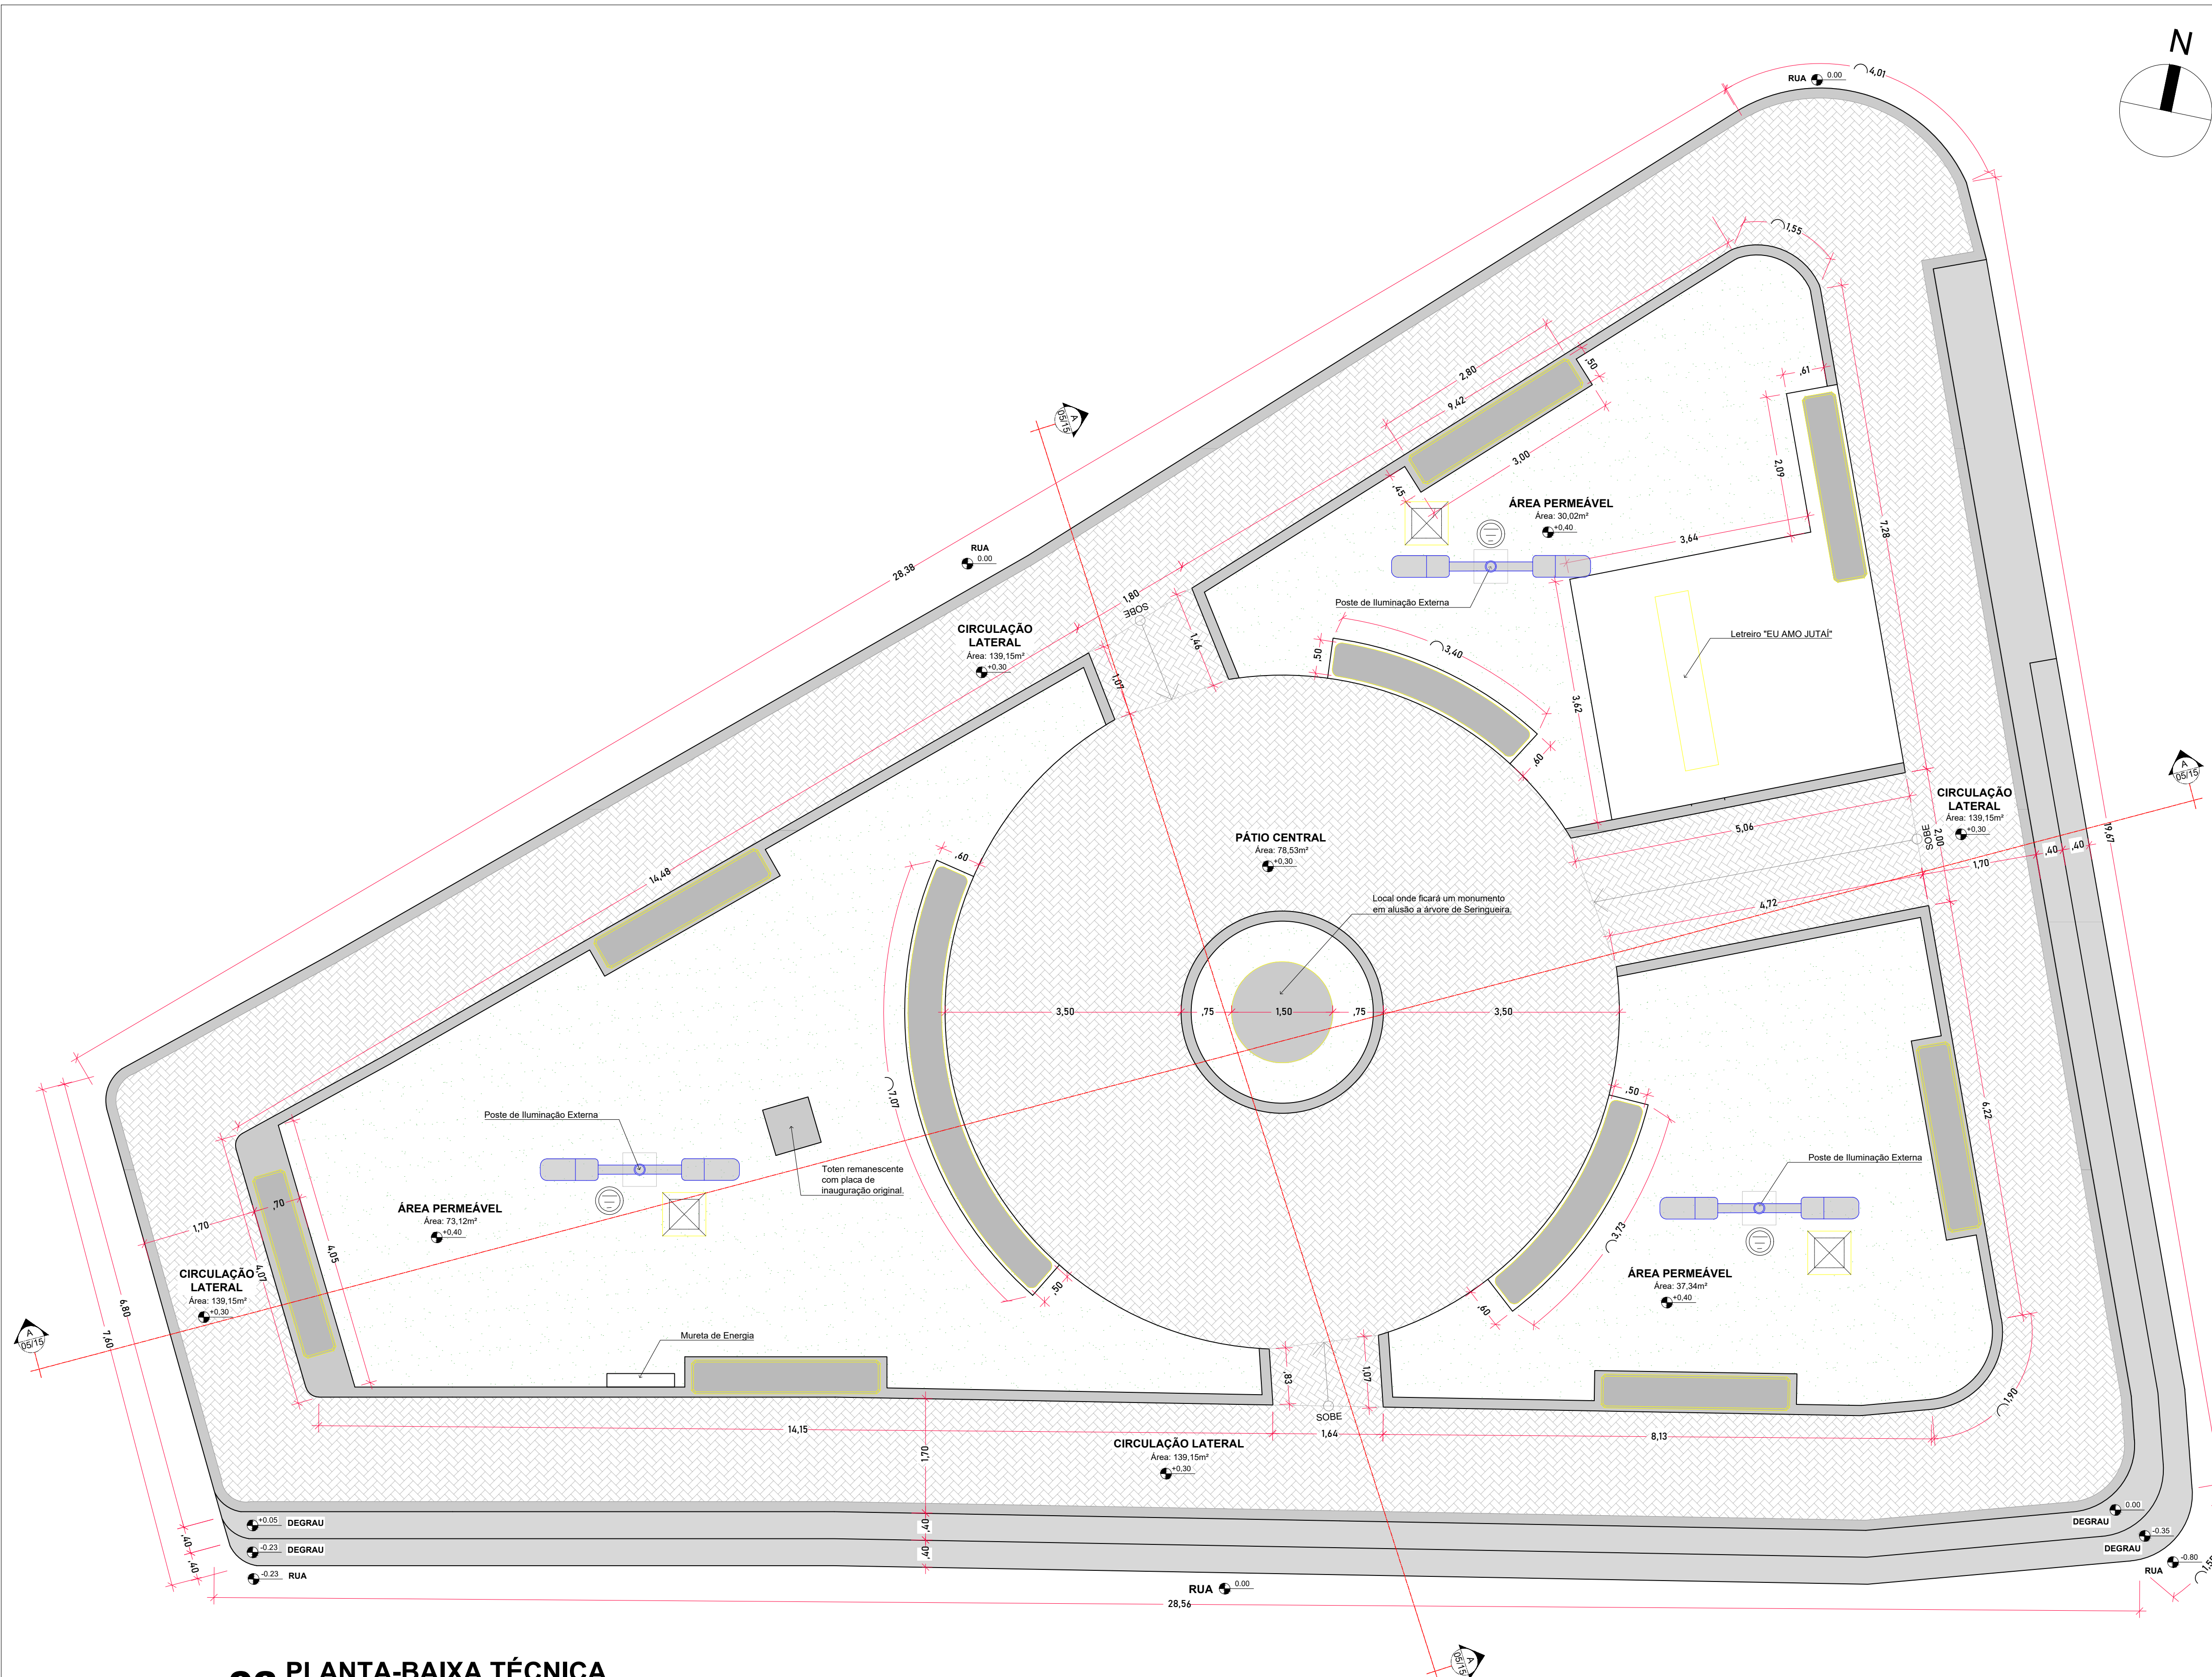

LEGENDA DE ÁREAS		
ITEM	DESCRIÇÃO	ÁREA
	Pavimento em Piso de Concreto, usando marcações de moldura de piso intertravado com Blocos de 4 faces 22X11cm	270,00 m²
	Áreas Permeáveis com Grama	140,48 m²
	Meio-Fio em Concreto	11,72 m²
	Área do Letreiro	14,54 m²
	Área Total da Praça	451,60 m²



DET.01
IDEIA DE MONUMENTO PARA SER IMPLANTADO
NO CENTRO DA PRAÇA DO SERINGUEIRO
ESCALA: S/E



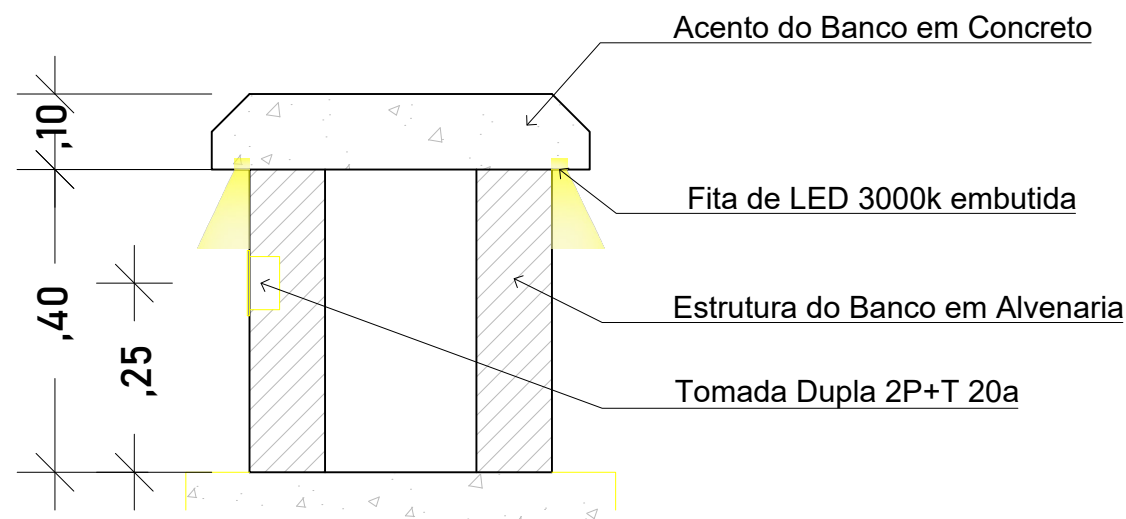


DET.02
DETALHAMENTO DO BANCO EM CORTE
ESCALA: 1/10


03 PLANTA-BAIXA TÉCNICA
ESCALA: 1/50

				OBRA: PROJETO DE REVITALIZAÇÃO DA PRAÇA DO SERINGUEIRO	
CONVENIENTE: MUNICÍPIO DE JUTAI		PROJETO: SETOR DE ENGENHARIA E ARQUITETURA		DATA: 07/2026	
LOCAL: RUA COSTA E SILVA, CENTRO - PRAÇA DO SERINGUEIRO		ASSUNTO: PLANTA-BAIXA		ESCALA: INDICADA	
AUTOR DO PROJETO: ARQUITETO E URBANISTA FRANCISCO BRAGA DA SILVA JUNIOR		CARIMBO ASSINATURA: 		FOLHA: 2/5	
CAU: A316055-6		FRANCISCO BRAGA DA SILVA JUNIOR Arquiteto e Urbanista CRA 104.180/2016			



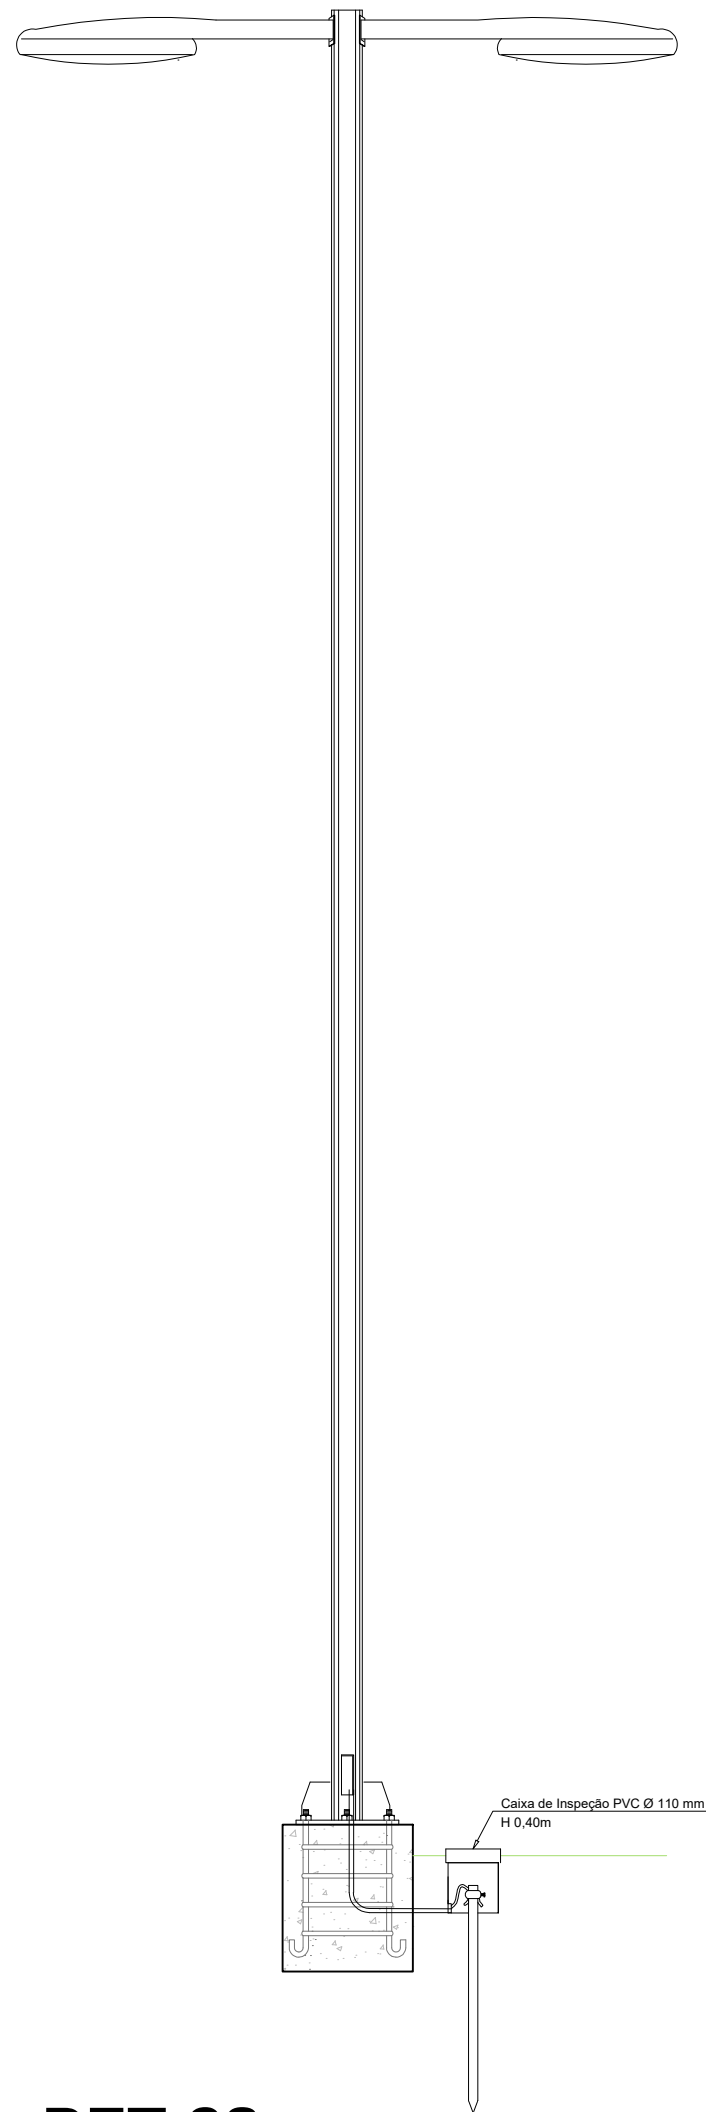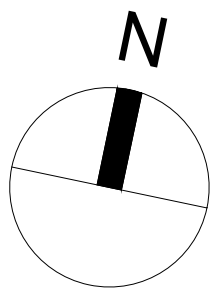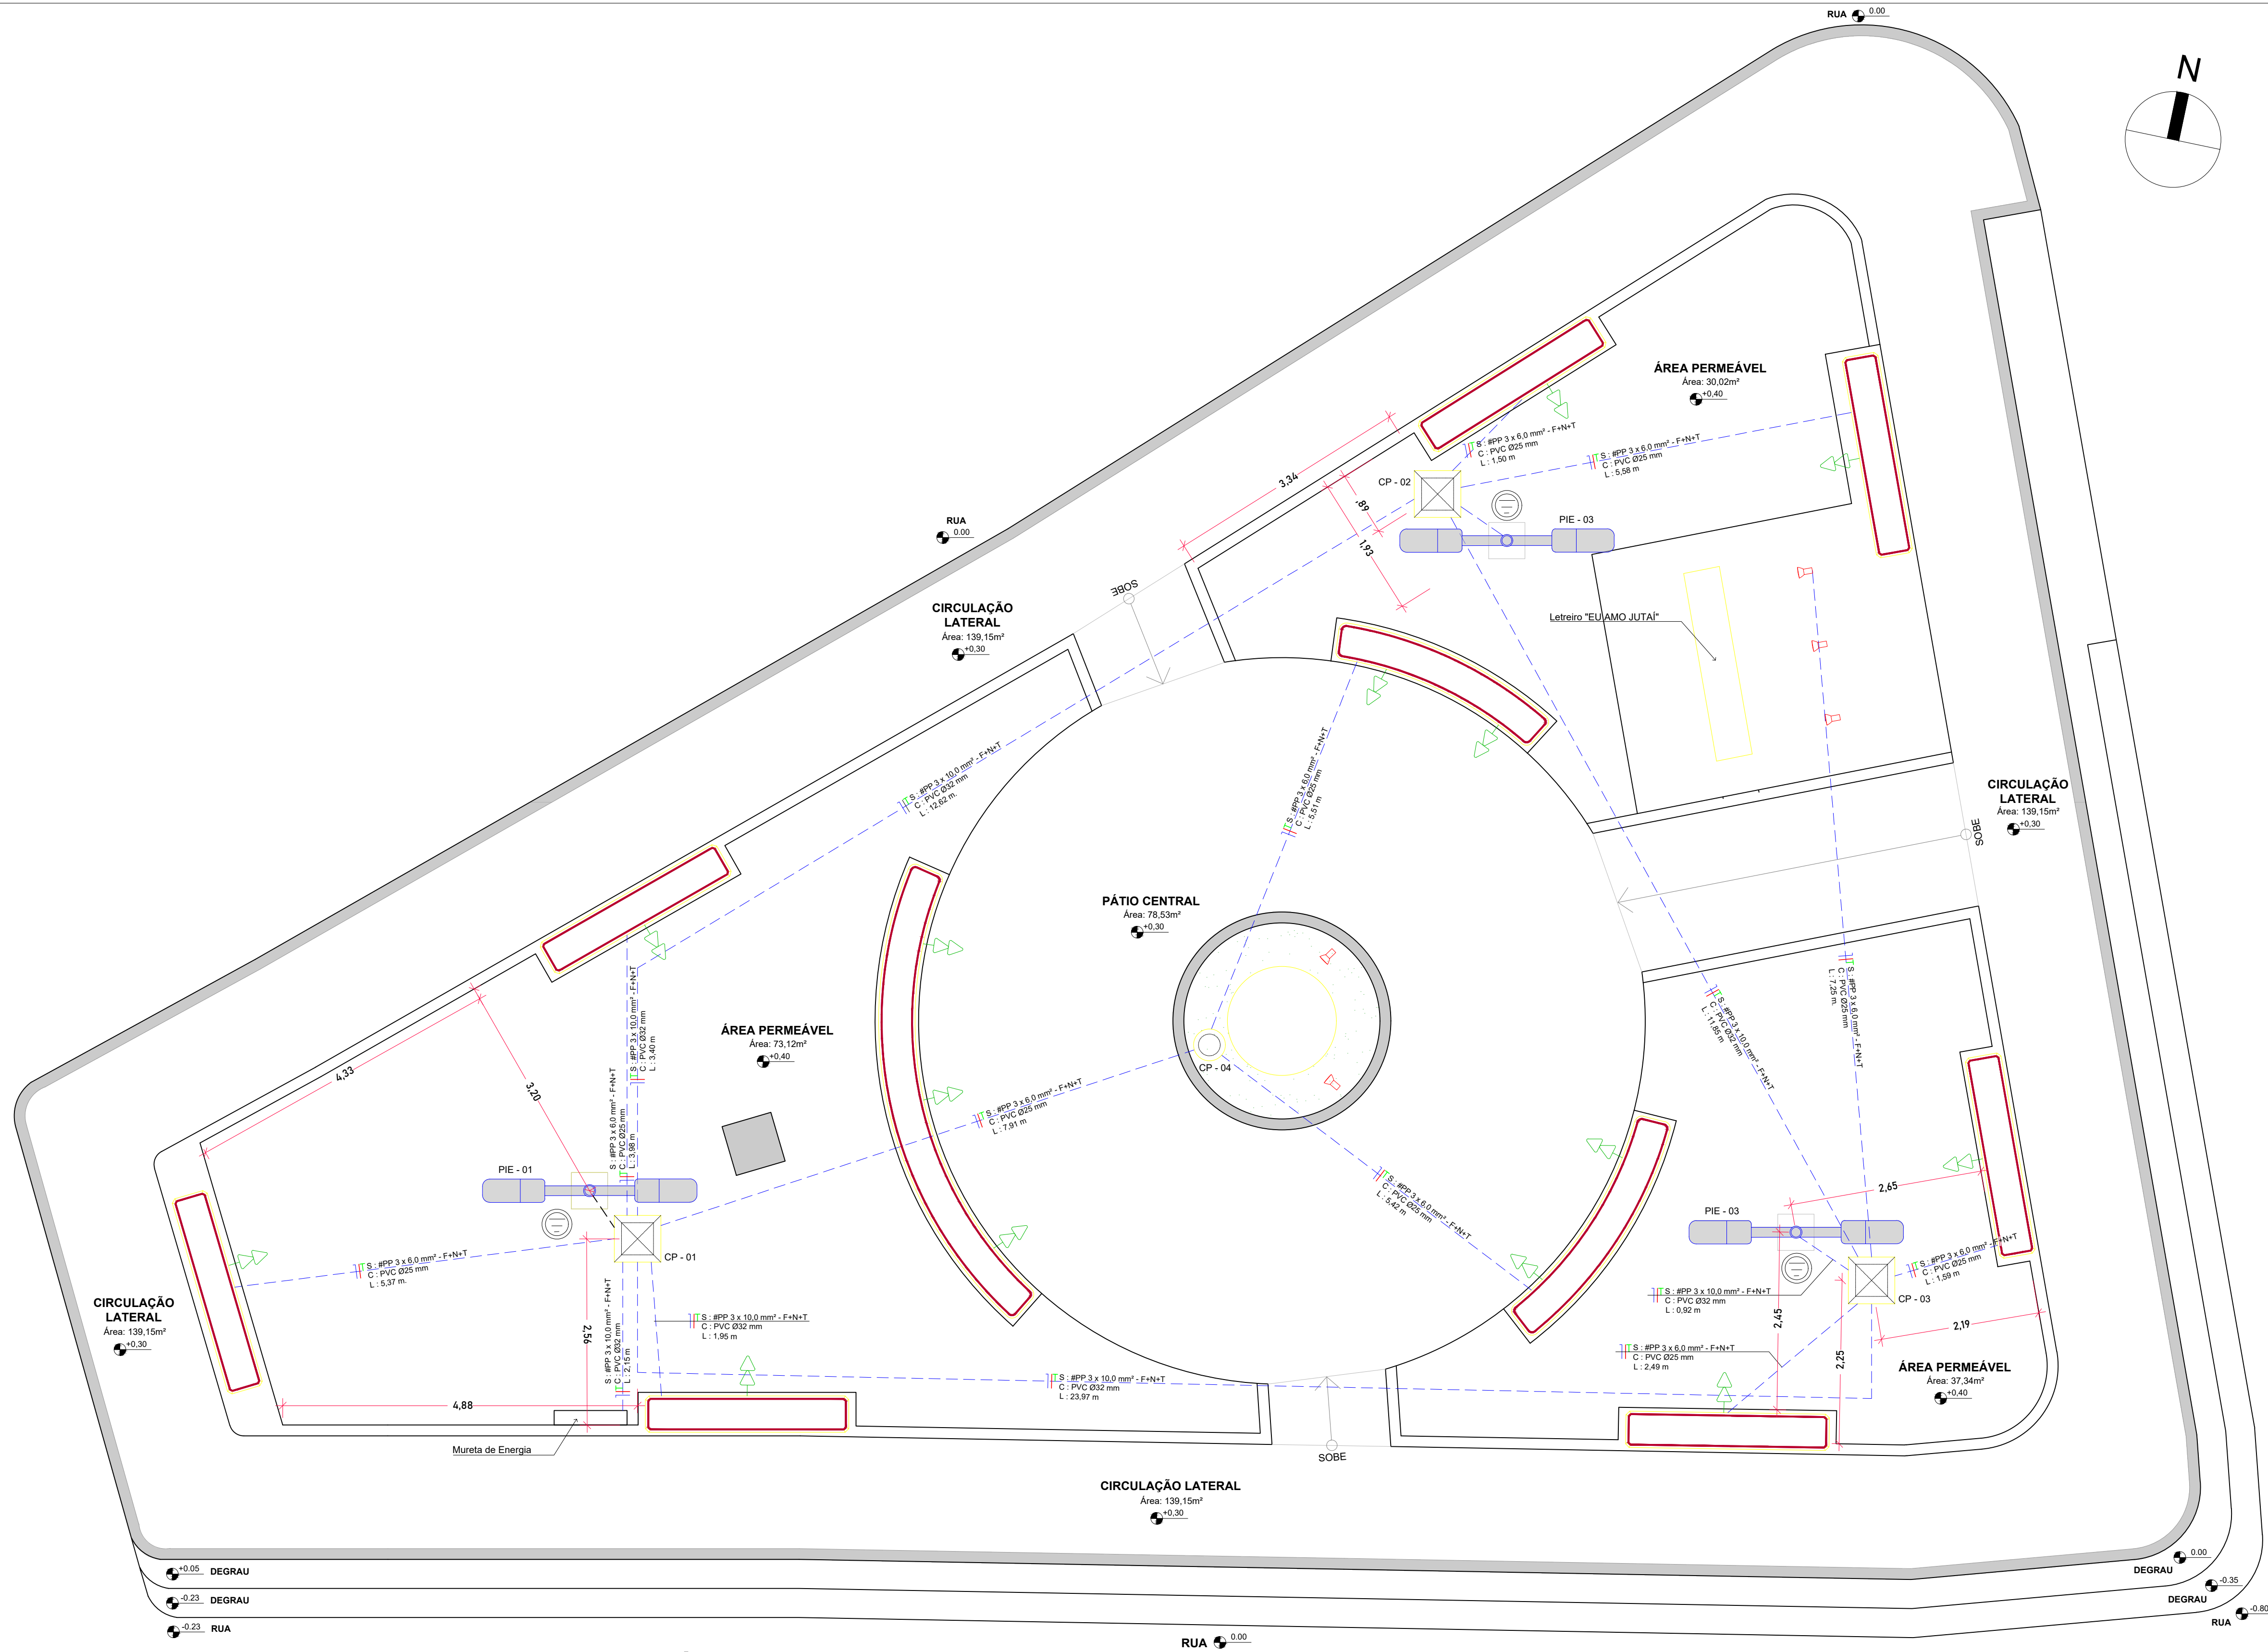

DET.03
DETALHAMENTO DO POSTE DE ILUMINAÇÃO
ESCALA: S/E

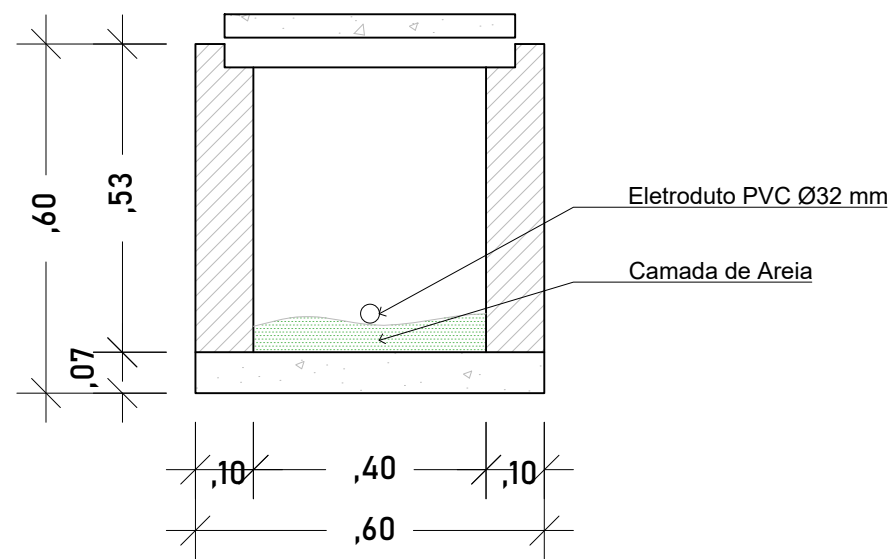

DET.04
DETALHAMENTO DA CAIXA DE PASSAGEM
ESCALA: 1/15

06 PLANTA DE INFRAESTRUTURA ELÉTRICA

ESCALA: 1/50

LEGENDA DE INFRA ELÉTRICA	
	Condutores Neutro, Fase e Terra
	Eletroduto Rígido de PVC sob o Piso e Áreas Permeáveis
	Caixa de Passagem em Alvenaria com Tampa Metálica 0,60x0,60m
	Caixa de Inspeção PVC Ø 110 mm
	Poste de Iluminação Externa em Fibra de Vidro
	Tomada Dupla Baixa - Altura do Chão ao Eixo h= 0,25m
	Fita de LED com Difusor ou Capa de 3000K
	Refletor de LED Slim 100W IP65 7500 Lúmens Luz Branca

LEGENDA DE MATERIAIS		
ITEM	DESCRIÇÃO DE MATERIAIS	QUANTIDADE
01	Eletroduto Flexível PVC Ø25 mm TIPO PEAD	49 metros
02	Eletroduto Flexível PVC Ø32 mm TIPO PEAD	75 metros
03	Cabo Flexível 6mm com isolamento PVC 450/750V	147 metros
04	Cabo Flexível 10mm com isolamento PVC 450/750V	225 metros
05	Tomada Dupla 2P+T 20a	14 unidades
06	Fita de LED com Difusor ou Capa de 3000K	75 metros
07	Refletor de LED Slim 100W IP65 7500 Lúmens Luz Branca	5 unidades
08	Caixinha de Luz 4x2 Retangular para Alvenaria	20 unidades

PREFEITURA DE JUTAI SECRETARIA DE ENGENHARIA E ARQUITETURA		OBRA: PROJETO DE REVITALIZAÇÃO DA PRAÇA DO SERINGUEIRO	
CONVENIENTE: MUNICÍPIO DE JUTAI		PROJETO: SETOR DE ENGENHARIA E ARQUITETURA	
LOCAL: RUA COSTA E SILVA, CENTRO - PRAÇA DO SERINGUEIRO		DATA: 07/2026	
ASSUNTO: PLANTA DE ELÉTRICA		CARIMBO ASSINATURA: <i>Francisco Braga da Silva Junior</i> FRANCISCO BRAGA DA SILVA JUNIOR Arquiteto e Urbanista CAU Nº 431.800-6	
AUTOR DO PROJETO: ARQUITETO E URBANISTA FRANCISCO BRAGA DA SILVA JUNIOR CAU Nº 431.800-6		ESCALA: INDICADA FOLHA: 4/5	



07 IMAGENS 3D
ESCALA: S/E

PREFEITURA DE JUTAI SECRETARIA DE ENGENHARIA E ARQUITETURA		PROJETO DE REVITALIZAÇÃO DA PRAÇA DO SERINGUEIRO	
CONVENIENTE: MUNICÍPIO DE JUTAI		PROJETO: SETOR DE ENGENHARIA E ARQUITETURA	
LOCAL: RUA COSTA E SILVA, CENTRO - PRAÇA DO SERINGUEIRO		DATA: 07/2026	
ASSUNTO: IMAGENS 3D		CARIMBO/ASSINATURA:	
AUTOR DO PROJETO: ARQUITETO E URBANISTA FRANCISCO BRAGA DA SILVA JUNIOR CRAJ A316055-6		<i>Francisco Braga da Silva Junior</i> FRANCISCO BRAGA DA SILVA JUNIOR ARQUITETO E URBANISTA CRAJ Nº A316055-6	
		ESCALA: INDICADA	
		FOLHA: 5/5	