


SETORIZAÇÃO

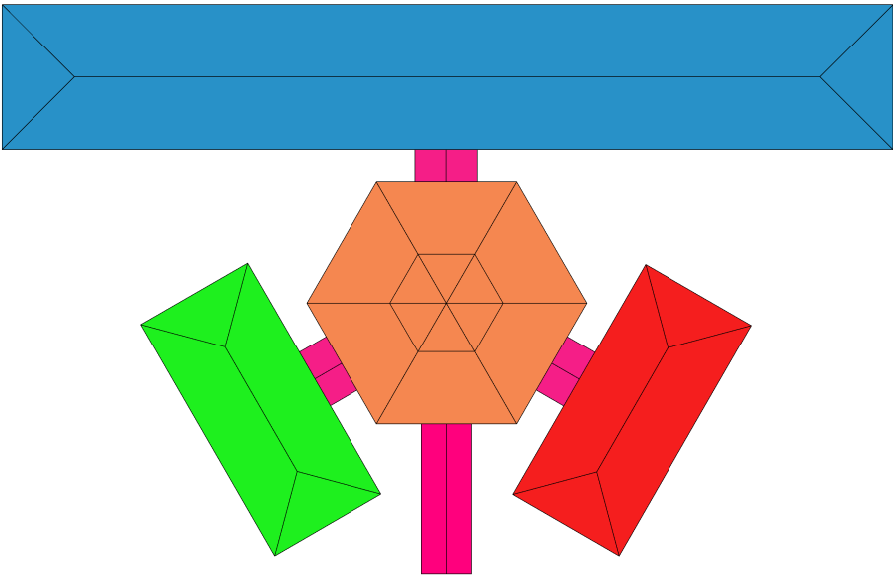

LEGENDA

BLOCOS	ÁREA
■ BLOCO DE SALA DE AULAS	448,87 m²
■ BLOCO DE SERVIÇO	99,23 m²
■ BLOCO ADMINISTRATIVO	100,29 m²
■ PÁTIO CENTRAL	162,25 m²
■ PASSARELAS	68,48 m²
TOTAL	879,12 m²

TABELAS DE AMBIENTES

BLOCO DE SALAS DE AULA				
AMBIENTE	ÁREA (m²)	PER. (M)	ATIVIDADES	
Sala de aula 01	49.41	28.40	RP GR RR PO	▽ ▲
Sala de aula 02	48.92	28.24	RP GR RR PO	▽ ▲
Sala de aula 03	47.82	27.88	RP GR RR PO	▽ ▲
Sala de aula 04	48.98	28.26	RP GR RR PO	▽ ▲
Sala de aula 05	48.86	28.22	RP GR RR PO	▽ ▲
Sala de aula 06	48.86	28.22	RP GR RR PO	▽ ▲
Sala de leitura	24.28	20.16	RP GR RR PO	▽ ▲
Sala de informa.	24.10	20.10	RP GR RR PO	▽ ▲
Corredor	85.67	117.22	RP GR RR PO	▽ ▲
PÁTIO CENTRAL E PASSARELAS				
AMBIENTE	ÁREA (m²)	PER. (M)	ATIVIDADES	
Pátio central	140.52	45.66	RP GR RR PO	▽ ▲
Palco	20.01	16.59	RP PO RR PO	▽ ▲
Passarela Aces. Principal	32.72	27.82	GR	▽ ▲
Passarela bloco Administrativo	11.71	13.60	RP GR	▽ ▲
Passarela bloco Serviços	11.96	14.02	RP GR	▽ ▲
Passarela bloco Salas de aula	12.01	14.06	RP GR	▽ ▲

BLOCO ADMINISTRATIVO				
AMBIENTE	ÁREA (m²)	PER. (M)	ATIVIDADES	
Sala da Diretoria	14.08	16.00	RP GR	▽ ▲
Arquivo Secretaria	5.77	9.66	RP GR	▽ ▲
W.C. Feminino	2.68	6.56	RP GR RR PO	▽ ▲
W.C. Masculino	2.48	6.32	RP GR RR PO	▽ ▲
Secretaria	19.77	19.10	RP GR	▽ ▲
Almoxarifado	7.95	12.58	RP GR	▽ ▲
Sala dos profs.	14.85	15.62	RP GR	▽ ▲
Corredor	24.62	34.50	RP GR	▽ ▲
BLOCO DE SERVIÇO				
AMBIENTE	ÁREA (m²)	PER. (M)	ATIVIDADES	
Cozinha	16.31	16.27	RP GR RR PO	▽ ▲
Despensa	7.57	11.10	RP GR RR PO	▽ ▲
Circulação	15.18	19.57	RP GR RR PO	▽ ▲
W.C. Masculino	12.49	15.39	RP GR RR PO	▽ ▲
W.C. Feminino	14.42	15.42	RP GR RR PO	▽ ▲
D.M.L.	1.84	5.17	RP GR RR PO	▽ ▲
Corredor	23.72	34.51	RP GR RR PO	▽ ▲

SÍMBOLOS

Esquadrias	
Janela a instalar (J)	Janela a remover (J)
Porta a instalar (P)	Porta a remover (P)
Piso	
GR Granilite a instalar	RP Piso cerâmico a remover
Revestimento (parede)	
PO Porcelanato a instalar nas paredes 2 peças	RR Revestimento cerâmico a remover
Pintura	
▲ Pintura de meia parede	▲ Pintura de parede do piso ao teto
▽ Pintura do forro	▽ Pintura de estruturas de coberturas metálicas ou madeira
▽ Pintura de calçada = 525m²	
Grade	
G Instalação de grade de aço em lado externo da janela	

HACHURAS

Alvenaria	
Desenho	Tipo
	Parede existente
	Parede a demolir
	Parede a construir
Piso	
Desenho	Tipo
	Granilite
	Porcelanato 60x60cm
	Concreto desempenado
Revestimento	
Desenho	Tipo
	Pintura Azul R 0 G 48 B 98
	Pintura Laranja R 205 G 128 B 84
	Porcelanato 60x60cm

Tabela de janelas							
Nº	Largura (m)	Altura (m)	Peitoris (m)	Tipo	Folha	Material	Qty.
J1	2.00	0.90	1.20	Correr	4	Vidro temperado incolor 10mm e alumínio preto	18
J2	2.00	0.60	1.50	Correr	2	Vidro temperado incolor 10mm e alumínio preto	12
J3	1.20	0.60	1.50	Correr	2	Vidro temperado incolor 10mm e alumínio preto	08
J4	1.40	0.90	1.20	Correr	2	Vidro temperado incolor 10mm e alumínio preto	03
J5	0.45	0.60	1.50	Basc.	1	Vidro temperado incolor 10mm e alumínio preto	08
J6	1.90	1.20	0.90	Correr	2	Veneziana de alumínio	01

VISTAS

LEGENDA:

J0 Janela a instalar
Círculo azul
Legenda azul "J" + Nº"

J0 Janela a remover e instalar nova
Círculo vermelho externo = Janela a remover
Círculo azul interno = Janela nova a instalar
Legenda vermelha "J" + Nº"

Tabela de portas							
Nº	Largura (m)	Altura (m)	Tipo	Material	Batente e vistas	Fechadura	Qty.
P1	0.90	2.10	Giro	Madeira de cedro ou Itauba	Madeira de Cedro ou Itauba	Novo	10
P2	0.80	2.10	Giro	Madeira de cedro ou Itauba	Madeira de Cedro ou Itauba	Novo	05
P3	0.70	2.10	Giro	Madeira de cedro ou Itauba	Madeira de Cedro ou Itauba	Novo	05
P4	0.60	1.60	Giro	Alumínio	Alumínio	Novo	03
P5	0.80	1.60	Giro	Alumínio	Alumínio	Novo	02

VISTAS

LEGENDA:



P0 Porta a instalar
Círculo azul
Legenda azul "P" + Nº"

P0 Porta a remover e instalar nova
Círculo vermelho externo = porta a remover
Círculo azul interno = porta nova a instalar
Legenda vermelha "P" + Nº"

DETALHAMENTO BANCADA BANHEIROS

Produto	Código	Qty.
Docol - Cuba oval - Standard - 360x145 mm	90990902026	06Un.
Docol - Torneira compact - PressMatic	90171606006	06Un.
Docol - Valvula Universal - Especial	90254000006	06Un.
Sifão extensível universal	Sem código	06Un.
Bancada de Granito Cinza Andorinha	Sem código	02Un.

Detalhamento da Bancada - Banheiro Masculino
(Modelo do banheiro feminino é espelhado)

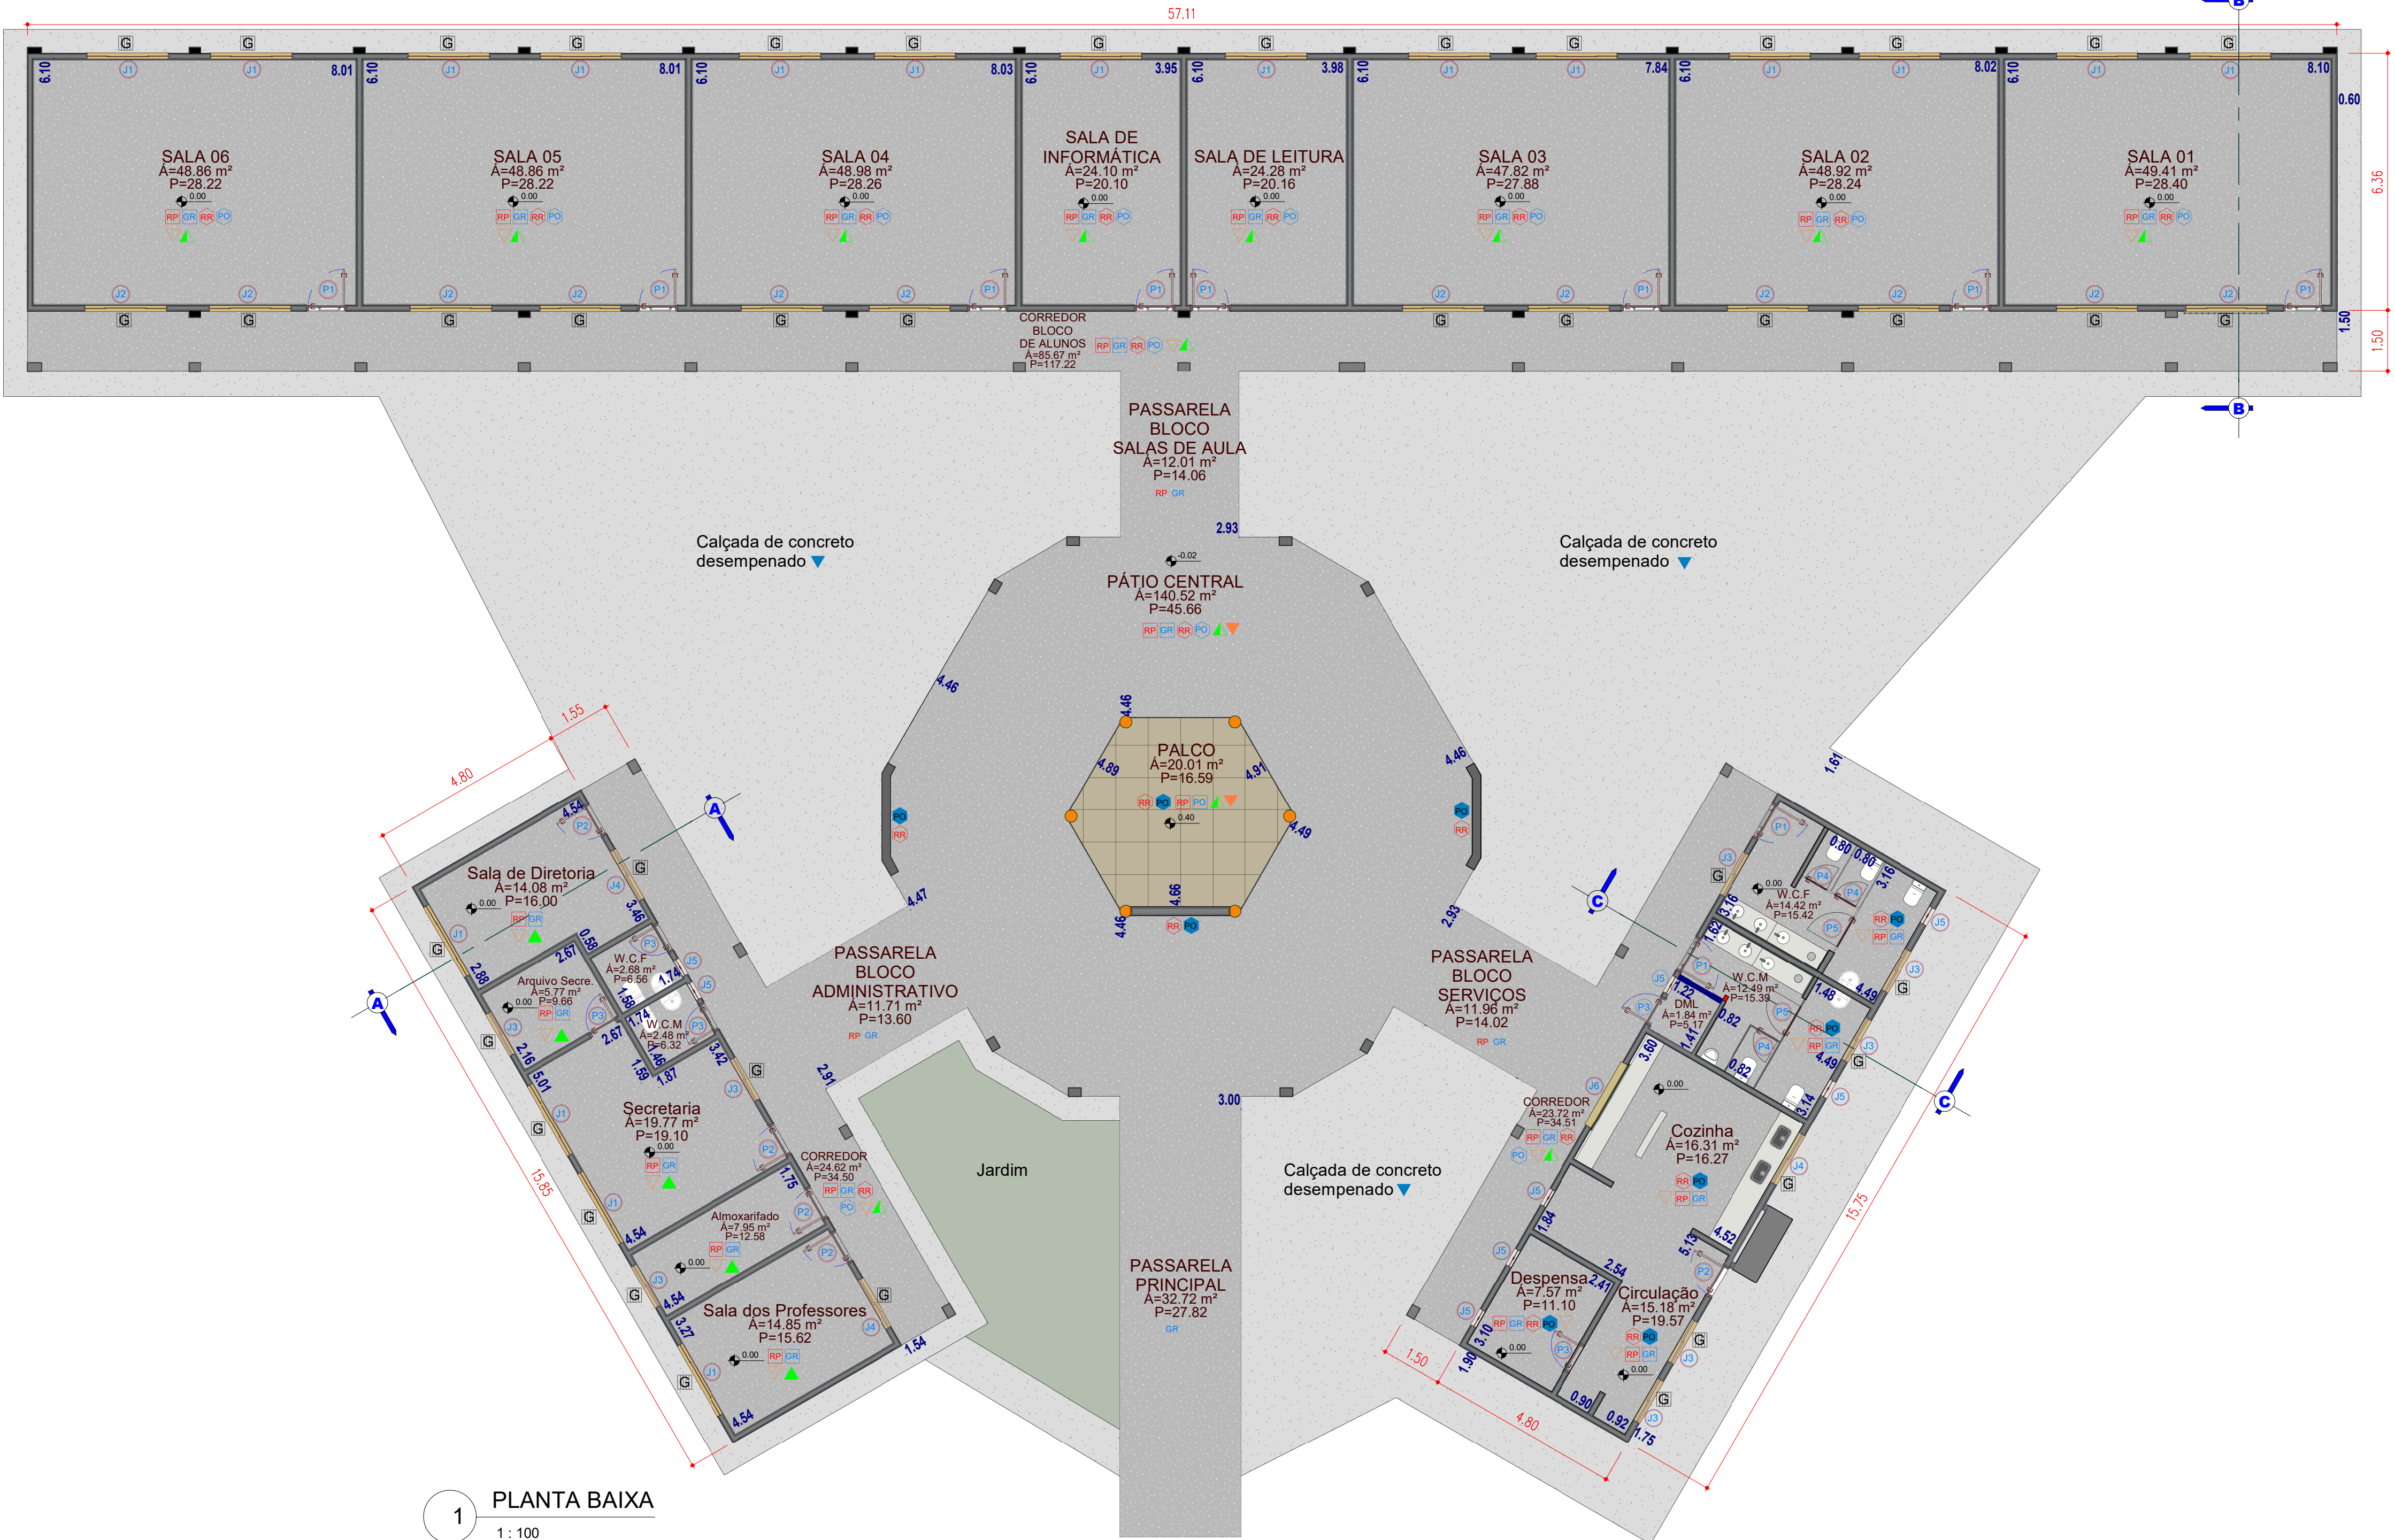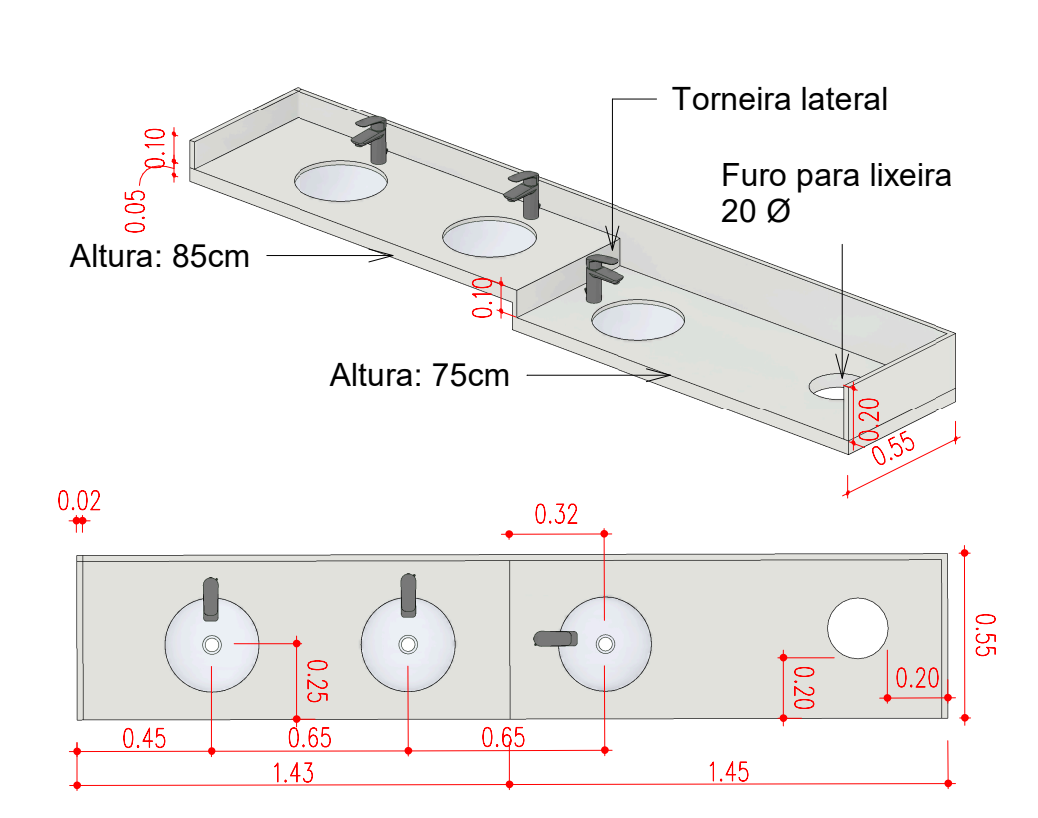

1 PLANTA BAIXA

1 : 100



PREFEITURA MUNICIPAL DE
Paranhos
ESTADO DE MATO GROSSO DO SUL

PROJETO ARQUITETÔNICO

OBRA: REFORMA DA ESCOLA MUNICIPAL INDÍGENA ADRIANO PIRES

LOCAL DA OBRA: COMUNIDADE INDÍGENA PIRAJUI

MUNICÍPIO: PARANHOS (MS)

AUTOR E RESPONSÁVEL TÉCNICO PELO PROJETO

REPRESENTANTE MUNICÍPIO DE PARANHOS

THIAGO RAFAEL

Assinado de forma digital por THIAGO RAFAEL

PRETTO:041008721

Dados: 2026.09.18 13:25:44 -04'00'

19

THIAGO PRETTO

ENGENHEIRO CIVIL

CREA: 64.172 D/MS

HELIOMAR KLABUNDE

PREFEITO MUNICIPAL

ESCALA:

Como indicado

ÁREAS E DETALHES:

ÁREA DA OBRA: 879.12 m²

OBSERVAÇÕES:

Nº DE PAVIMENTOS: 1 un

FOLHA:

01/02

DATA: Setembro/2026