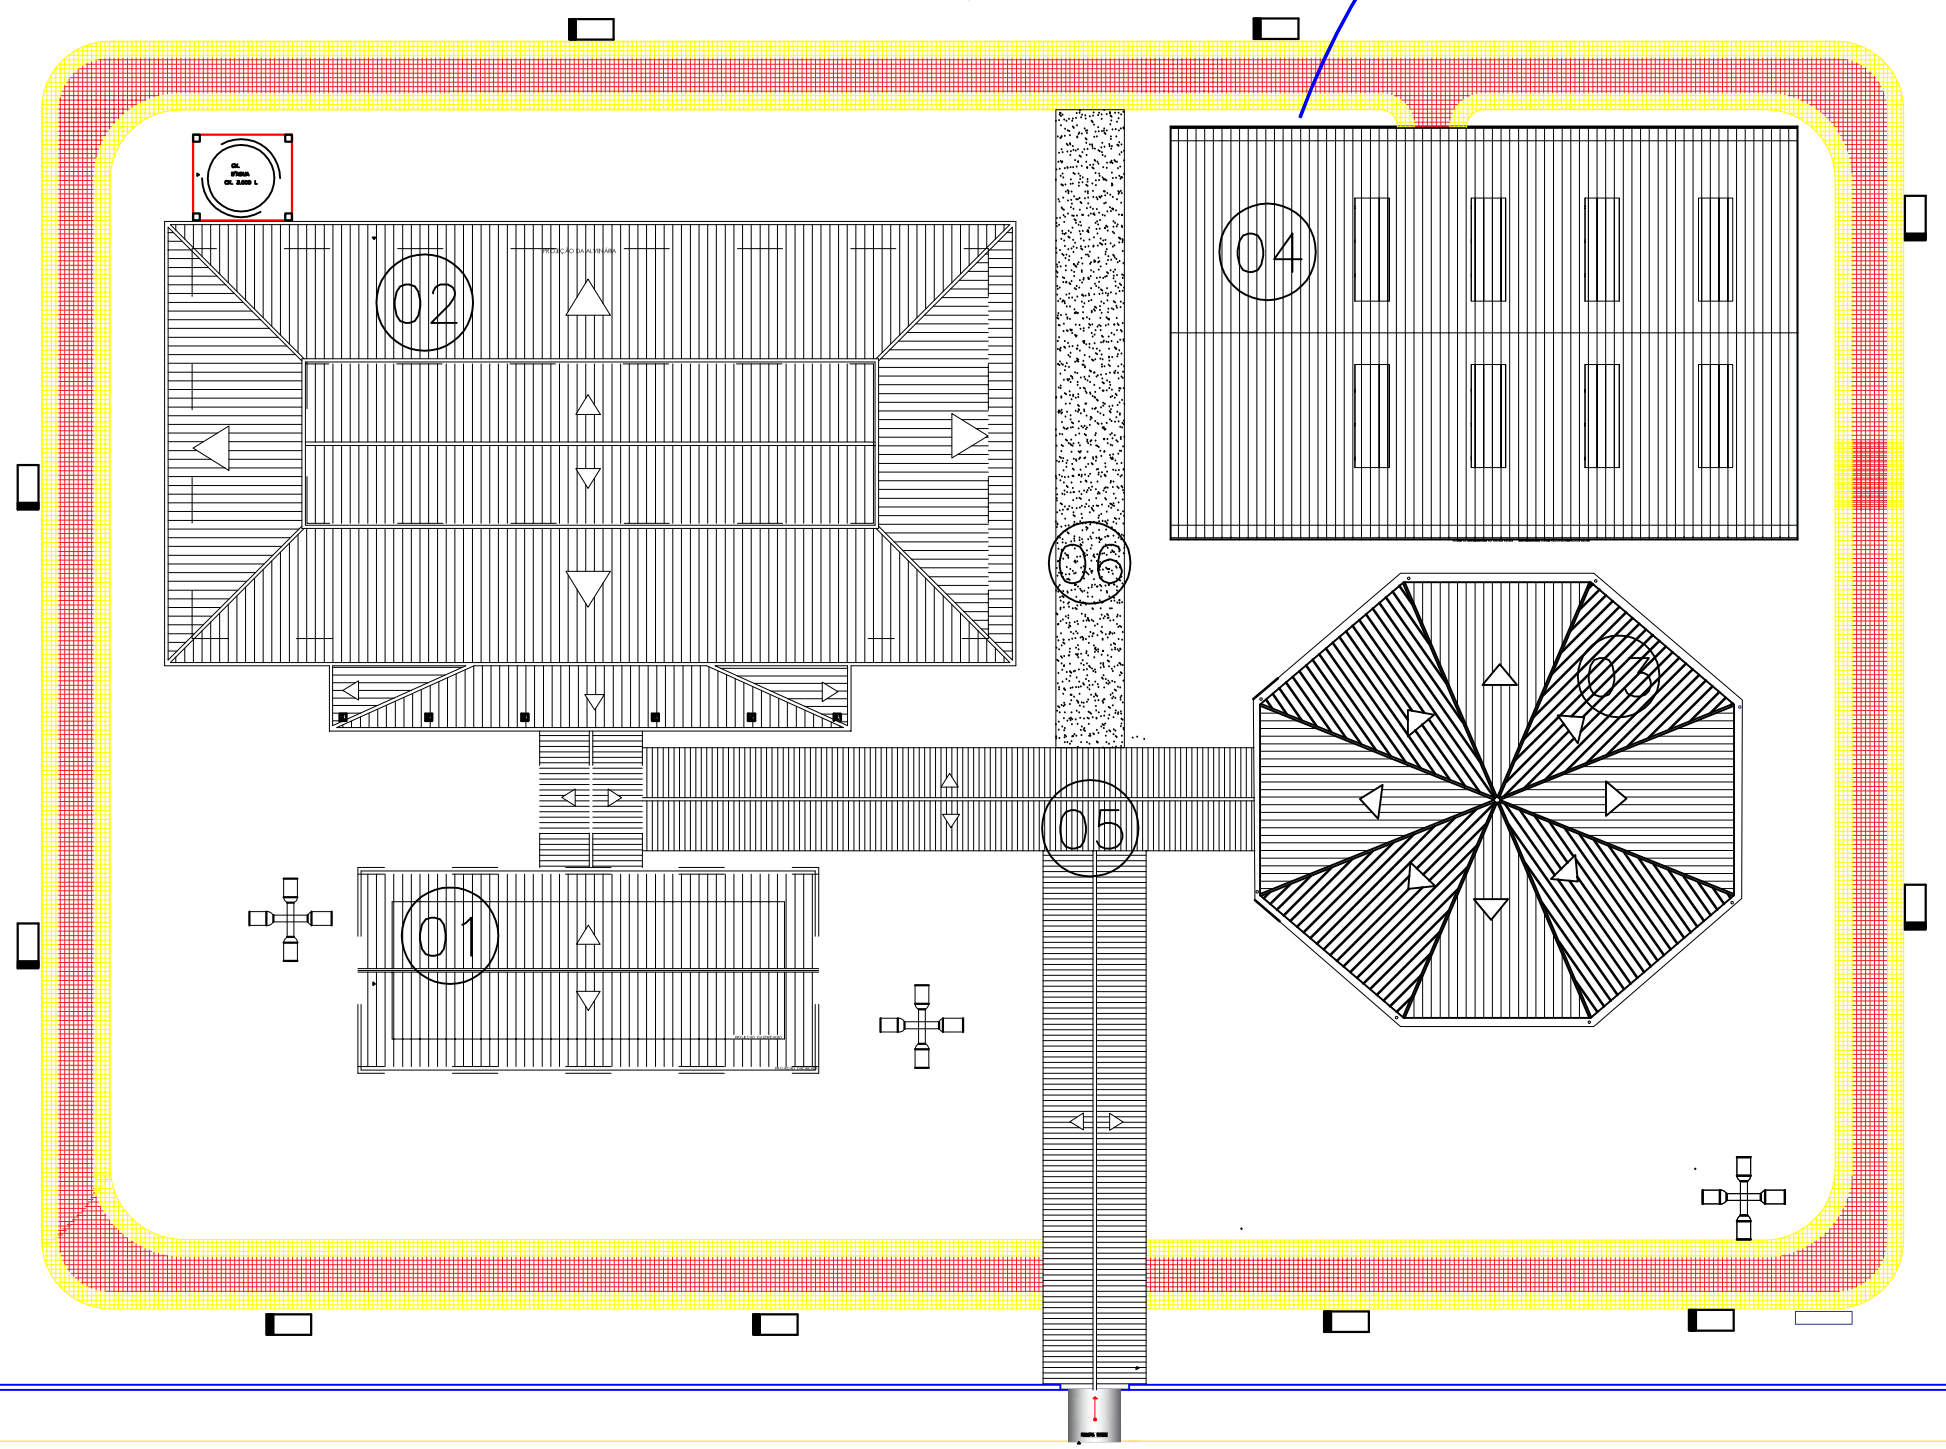

LEGENDA			
			Quant.
01		SALA DE ATIVIDADES	01
02		ADMINISTRAÇÃO	01
03		ÁREA DE CONVIVÊNCIA	01
04		PISCINA COBERTA	01
05		PASSARELA–COBERTA	01
06		PASSARELA CONCRETO	01

1 IMPLANTAÇÃO
ESC.: 1/110

Estado Amazonas
Prefeitura Municipal de Silves

PREFEITURA MUNICIPAL DE SILVES
SECRETARIA MUNICIPAL DE OBRAS

PROJETO: PROJETO DE REFORMA DO CENTRO DE CONVIVÊNCIA DO IDOSO LINDOLEO VIANA GRANA

CONVENENTE: PREFEITURA MUNICIPAL DE SILVES — FONTE: RECURSO PRÓPRIO

PREFEITO: RAIMUNDO PAULINO DE ALMEIDA GRANA

ASSUNTO: PLANTA IMPLANTAÇÃO — FOLHA: 01/01

RESPONSÁVEL TÉCNICO: ARQ. ADAILZA VILAÇO DE MELO
CAU-A150873-3 — R.R.T Nº: — ESCALA: INDICADA 1:110