


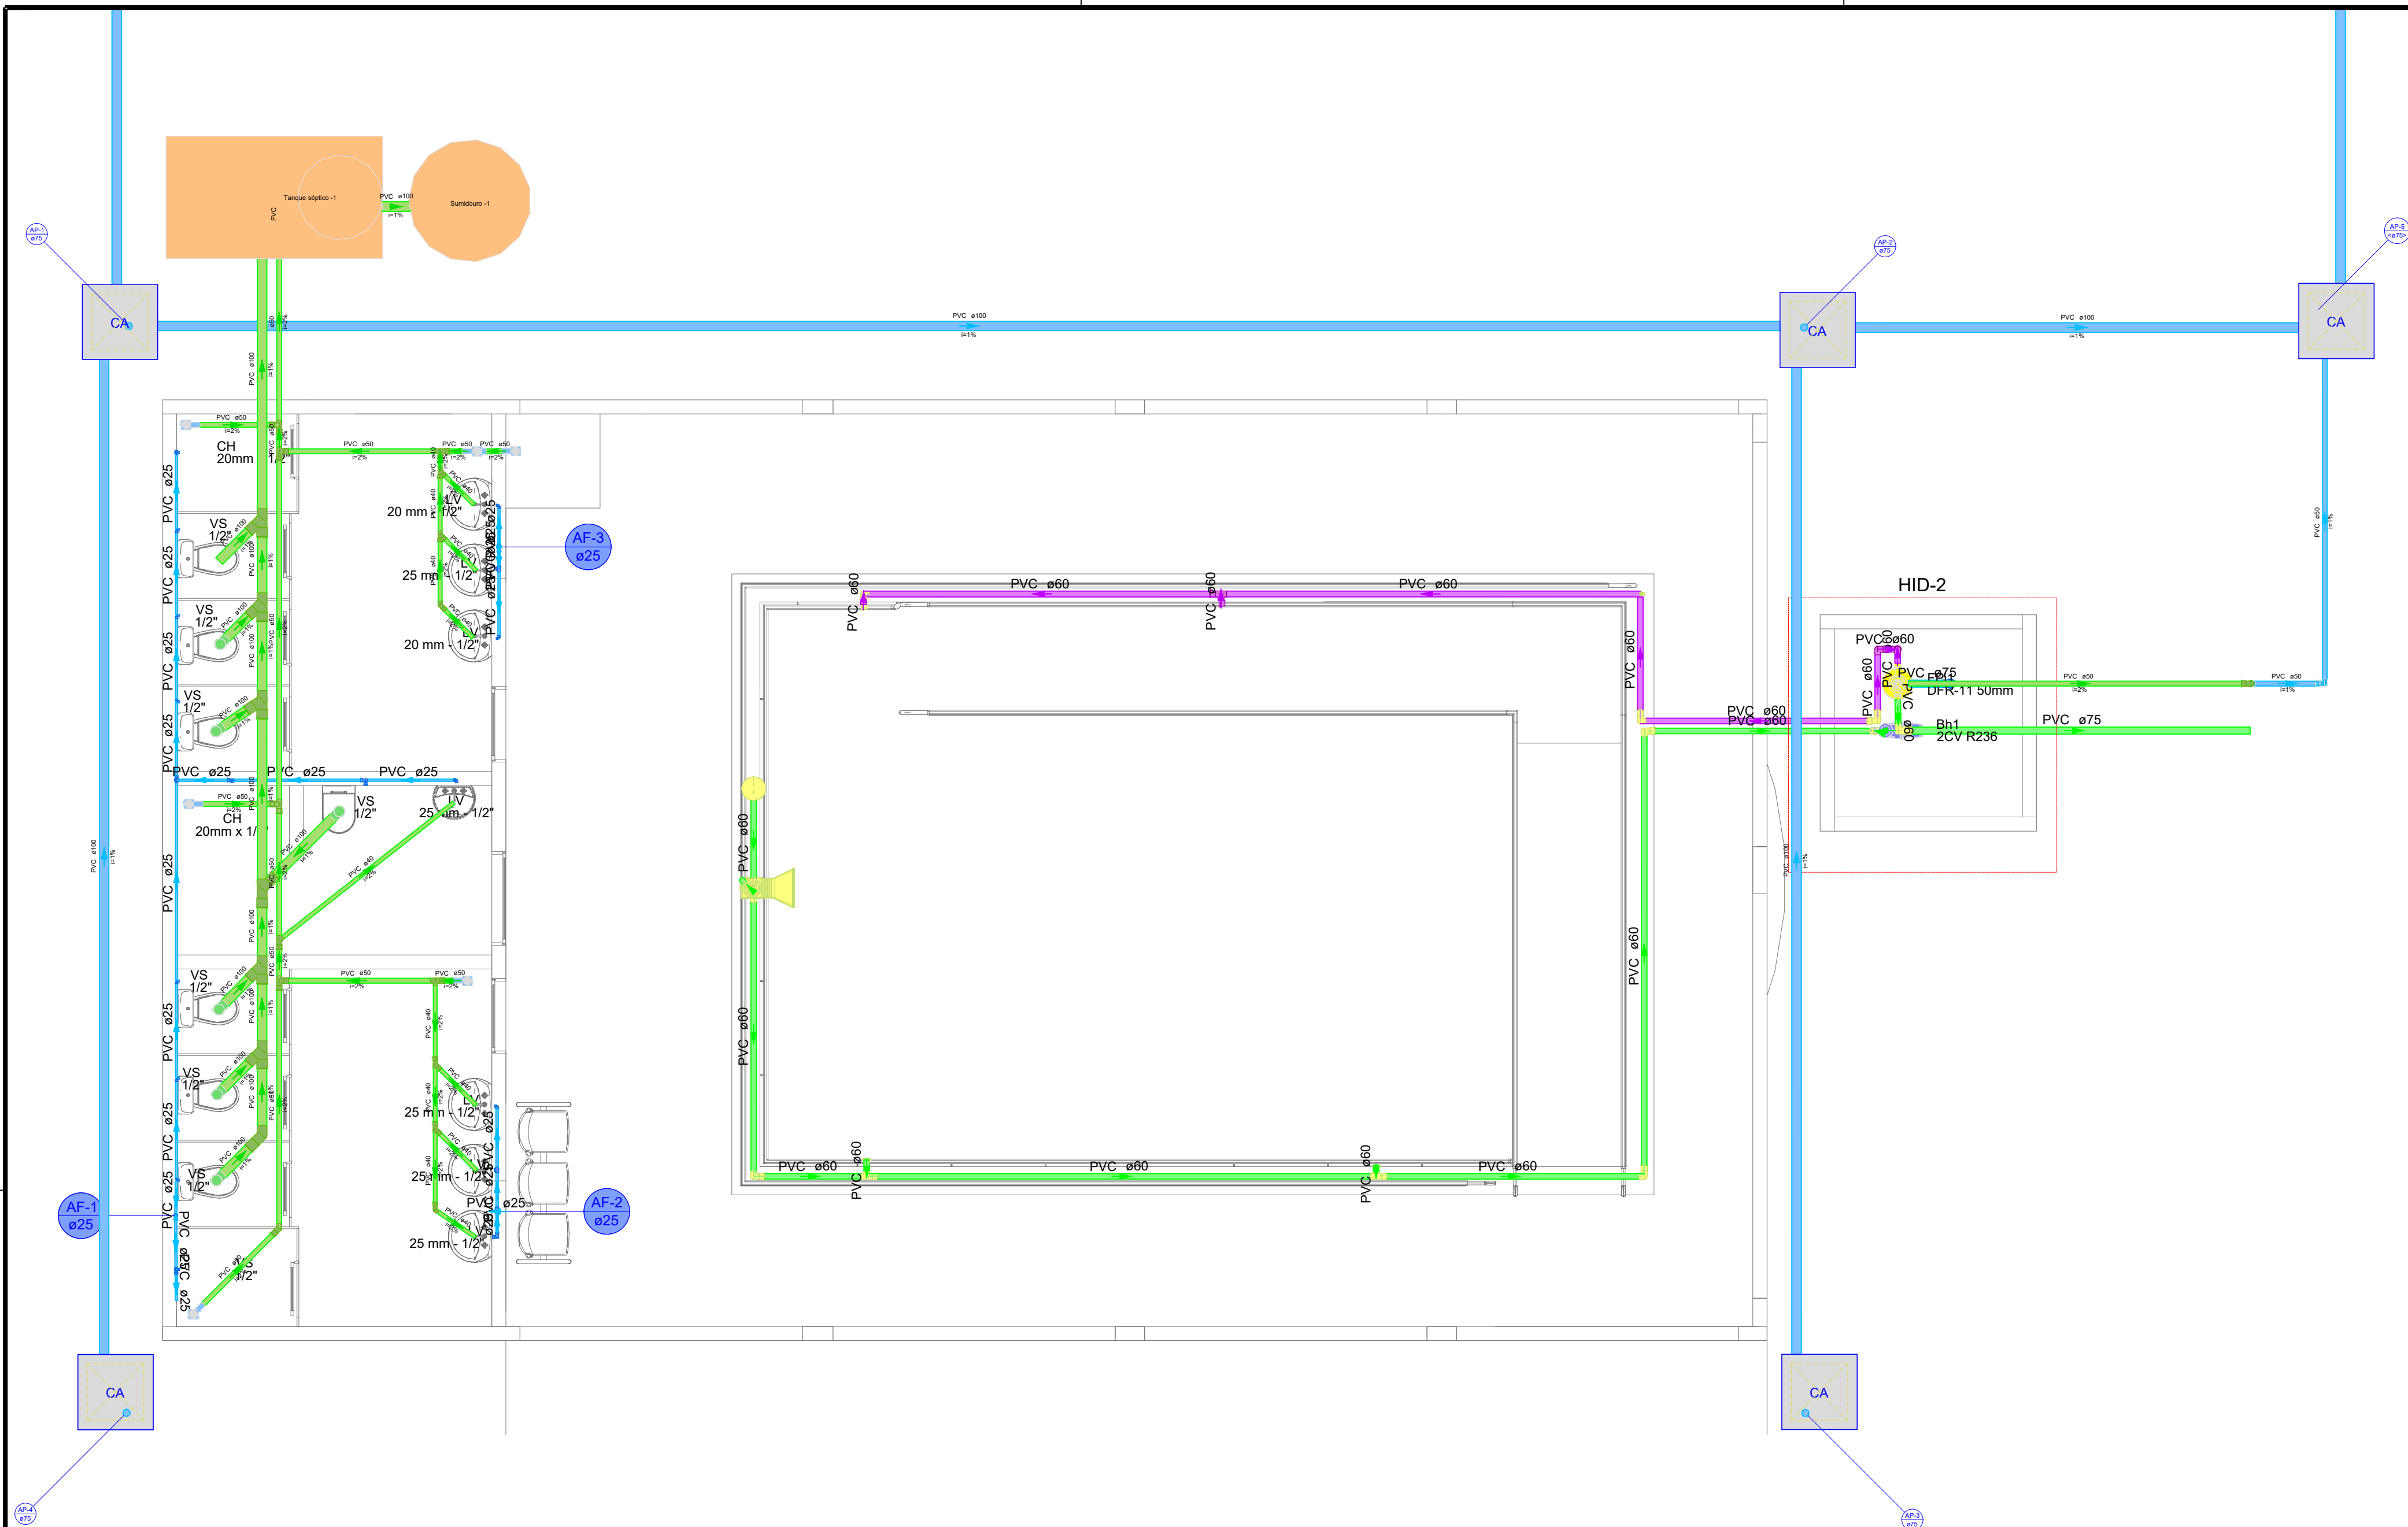

Lista de materiais - PLANTA ORIGINAL		
Alimentação		
Acessórios para Piscina		
Dispositivo de Aspiração		2 pç
Disp. de Aspiração p/ Pisc. de Concreto e Fibra (Q _{mín} = 9m³/h)		
Dispositivo de Retorno		1 pç
Disp. Retorno p/ Pisc. de Concreto ou Fibra (Q _{mín} = 2,2m³/h e Q _{máx} = 3,8 m³/h)		
Chorro de Fundo		1 pç
Chorro d' Tampo FSB Piscina de Concreto ou Fibra (Q _{máx} = 30m³/h)		
Skimmer		1 pç
Skimmer B/L p/ Piscina de Concreto ou Vinil		
Bomba Hidráulica - Piscina		
Bomba de recirculação Série B 2" x 2"		1 pç
2B ZCV R236		
Filtro de piscina		
Série DFR		1 pç
DFR-11		
PVC rígido soldável		
Adapt. sold. d' flange fixo p. ox. d' água		1 pç
20 mm - 1/2"		
Tubos		23,8 m
60 mm		
75 mm		3,74 m
Água fria		
Aparelho		
Chuveiro		2 pç
20mm x 1/2"		
Torneira de Lavatório		1 pç
25 mm - 1/2"		
Torneira de lavatório		2 pç
20 mm - 1/2"		
25 mm - 1/2"		4 pç
Vaso Sanitário d' ox. acoplada		8 pç
1/2"		
PVC Acessórios		
Bucha de ligação p/ vaso sanitário		1 pç
1 1/2"		
Engate flexível cobre cromado com canopia		8 pç
1/2 - 3/8"		
Engate flexível plástico		7 pç
1/2 - 3/8"		
Tubo de ligação latão cromado d' canopia p/ vaso S/a		1 pç
38 mm		
PVC rosável com Bucha de Latão		
Joelho 90° d' rosca e bucha de latão		1 pç
1/2"		
Joelho de red.90° d' rosca e bucha latão		1 pç
3/4" - 1/2"		
PVC rígido soldável		
Tubos		19,11 m
25 mm		
75 mm		1,34 m
85 mm		1,3 m
PVC soldável acid. d' bucha latão		
Joelho 90° soldável com bucha de latão		11 pç
20 mm - 1/2"		
Joelho de redução 90° soldável com bucha de latão		2 pç
25 mm - 1/2"		
18 mil 90 sold. d' bucha latão B central		2 pç
25 mm - 1/2"		
Água fria (Reuso)		
Acessórios para Piscina		
Dispositivo de Retorno		
Disp. Retorno p/ Pisc. de Concreto ou Fibra (Q _{mín} = 2,2m³/h e Q _{máx} = 3,8 m³/h)		1 pç
PVC rígido soldável		
Tubos		14,78 m
60 mm		

Legenda de condutas - PLANTA ORIGINAL	
Água fria	
Água fria (Reuso)	
Alimentação	

Legenda - PLANTA ORIGINAL	
	Bomba hidráulica
	Disp. Retorno p/ Pisc. Concreto ou Fibra (Q _{mín} = 2,2m³/h e Q _{máx} = 3,8 m³/h)
	Disp. de Aspiração p/ Pisc. Concreto e Fibra (Q _{máx} = 9m³/h)

