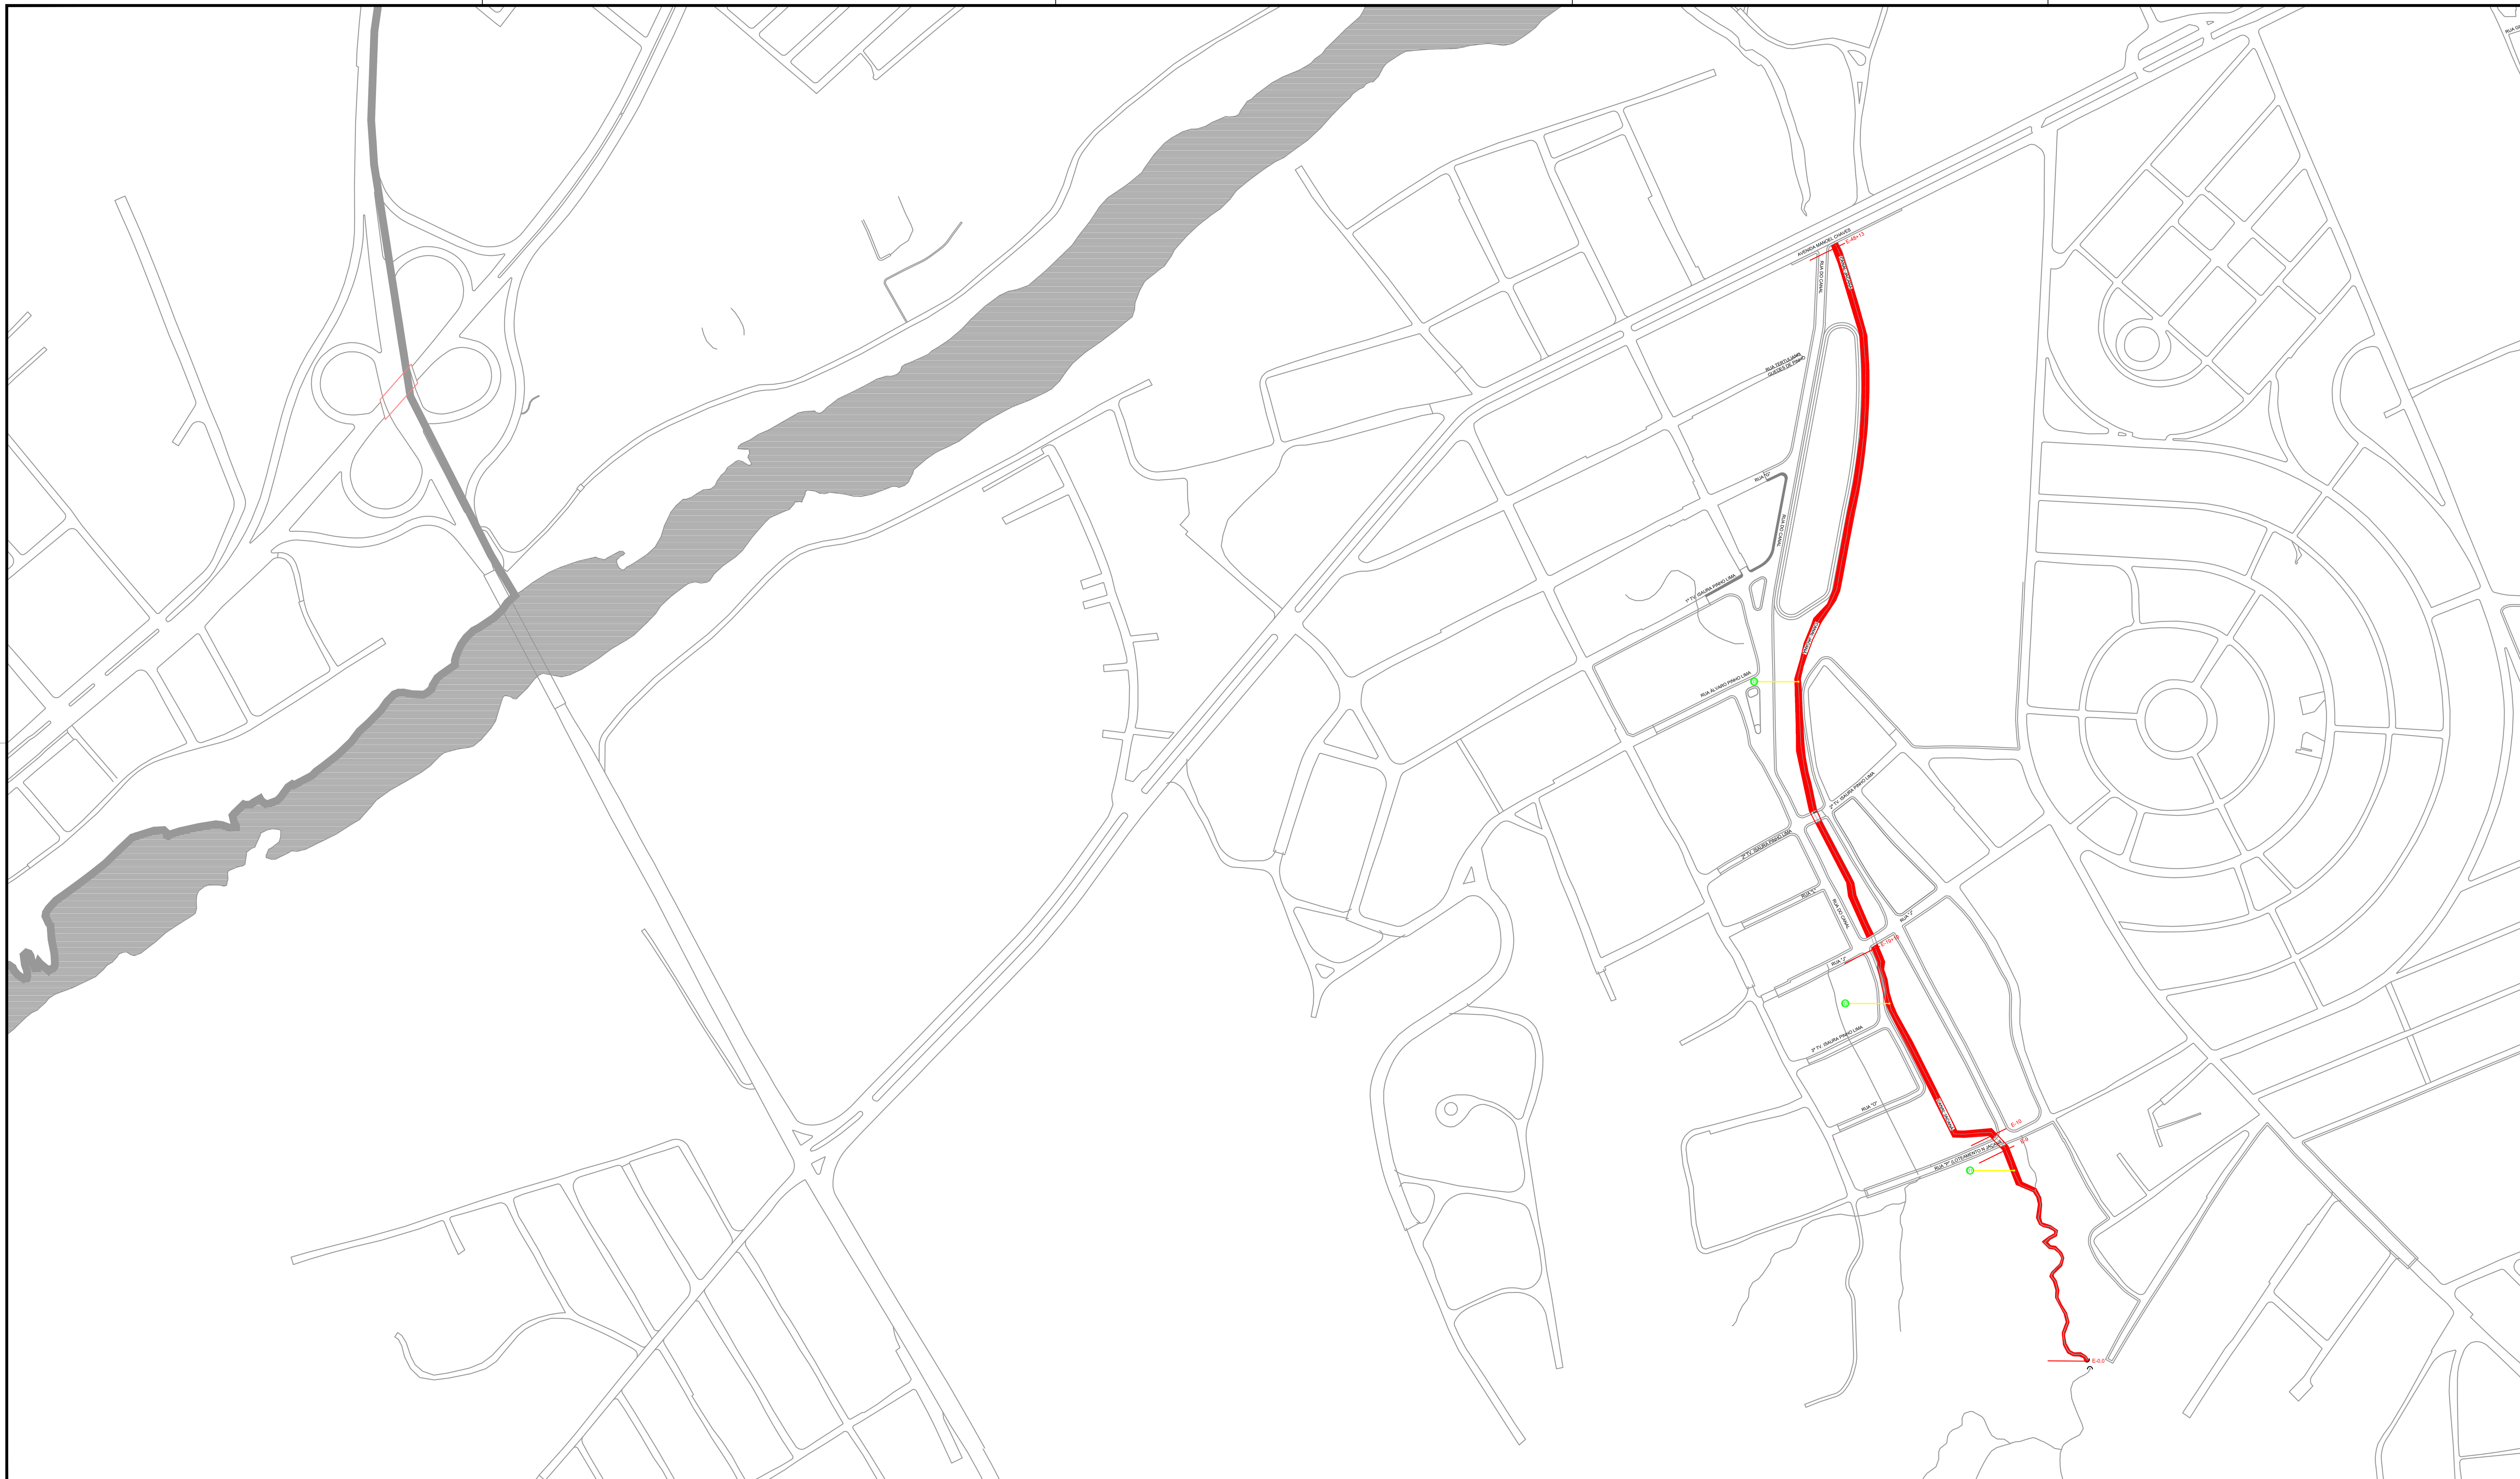


LEGENDA


(01) CANAL A SER DESASSOREADO E-0,0 A E- 9


EXTENSÃO DO CANAL=180m

(02) CANAL A SER DESASSOREADO E -10 A E- 19+10
CANAL REVESTIDO NO FUNDO COM ENROCAMENTO
E GEOMANTA NAS LATERAIS
EXTENSÃO DO CANAL=190,00m

(03) CANAL A SER DESASSOREADO E- 19+10 A E - 48+13
CANAL REVESTIDO NO FUNDO COM ENROCAMENTO
E GEOMANTA NAS LATERAIS
URBANIZAÇÃO PARQUE LINEAR
EXTENSÃO DO CANAL=593,00m

SEÇÃO TIPO DO CANAL
E-0,0 A E- 48+13

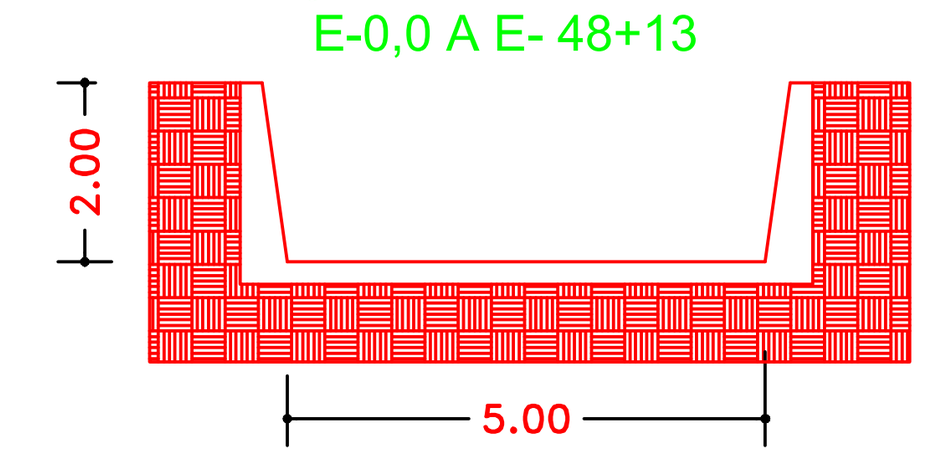

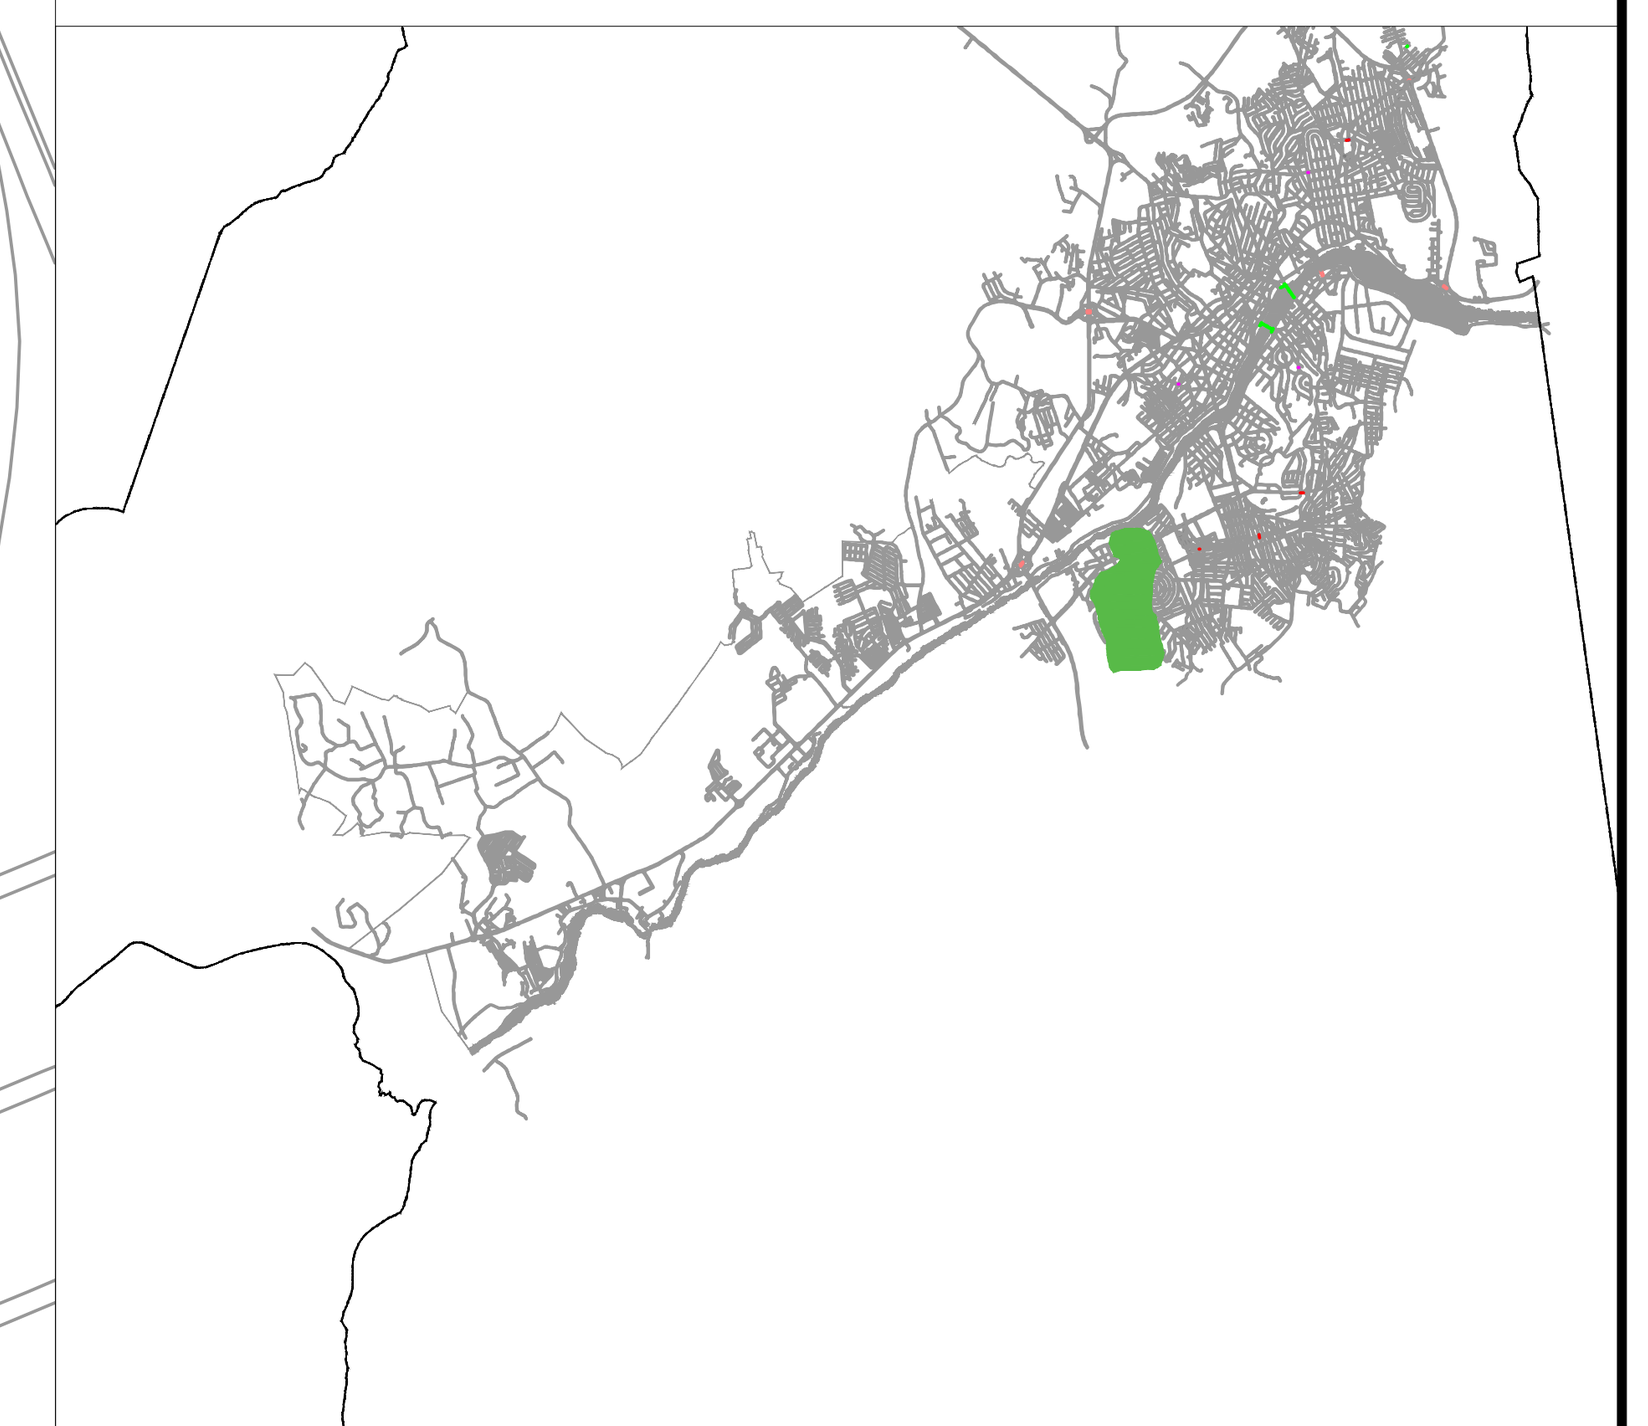

IMPLANTAÇÃO DE SISTAMA DE MACRODRENAGEM E REQUALIFICAÇÃO URBANA, NAS BACIAS DO SÃO CAETANO, GOGÓ DA EMA, JAÇANÃ E CALIFÓRNIA- ITABUNA BA

PLANTA BAIXA - CANAL DO JAÇANÃ

PROPRIETÁRIO:

Secretaria de Infraestrutura e Urbanismo | ITABUNA

PREFEITURA MUNICIPAL DE ITABUNA

SECRETARIA DE INFRAESTRUTURA E URBANISMO - SIURB
SECRETARIA MUNICIPAL DE SEGURANÇA E ORDEM PUBLICA/DEFESA CIVIL

AUTOR DO PROJETO:
William Nogueira de Jesus
WILLIAM NOGUEIRA DE JESUS
CREA - BA: 051868820-8
PREFEITURA MUNICIPAL DE ITABUNA
SECRETARIA DE INFRAESTRUTURA E URBANISMO

RESPONSAVEL TECNICO/OBRA:

LOCALIZAÇÃO

RESERVADO

DATA	ESCALA	FOLHA
MAIO/2026	1:1250	01/01