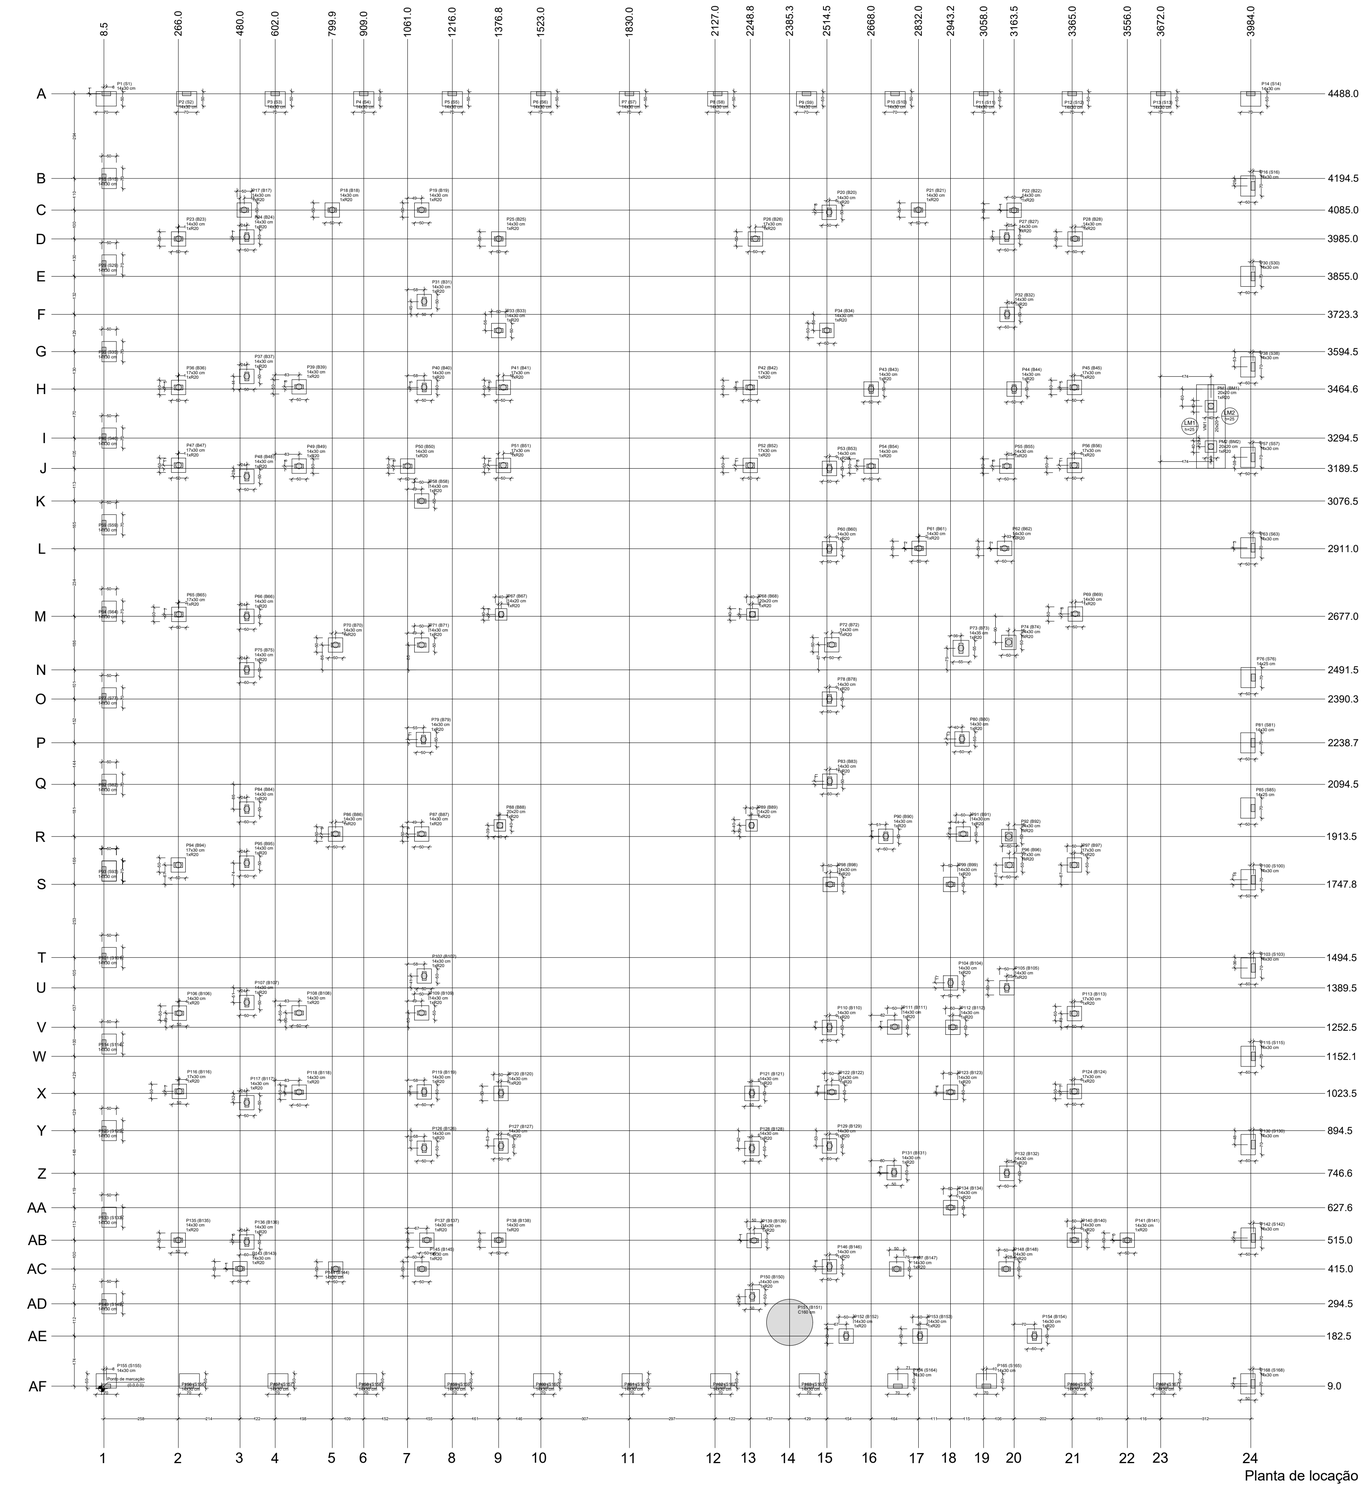


1 PLANTA DE LOCAÇÃO
1:75

Nome	Seção (cm)	x (cm)	y (cm)	EAP (cm)	Carga Máx. (tf)	Carga Mín. (tf)	Mx Máximo (kgf.m) Positivo	Mx Máximo (kgf.m) Negativo	My Máximo (kgf.m) Positivo	My Máximo (kgf.m) Negativo	Fx Máximo (tf) Positivo	Fx Máximo (tf) Negativo	Fy Máximo (tf) Positivo	Fy Máximo (tf) Negativo	Nome	Fundação						Bloco		
																pads h1 (cm)	h2 / h3 / h4 (cm)	h1 / h2 (cm)	df (cm)	pilares	ce (cm)		
