



05 CORTE 1
ESCALA: 1|50

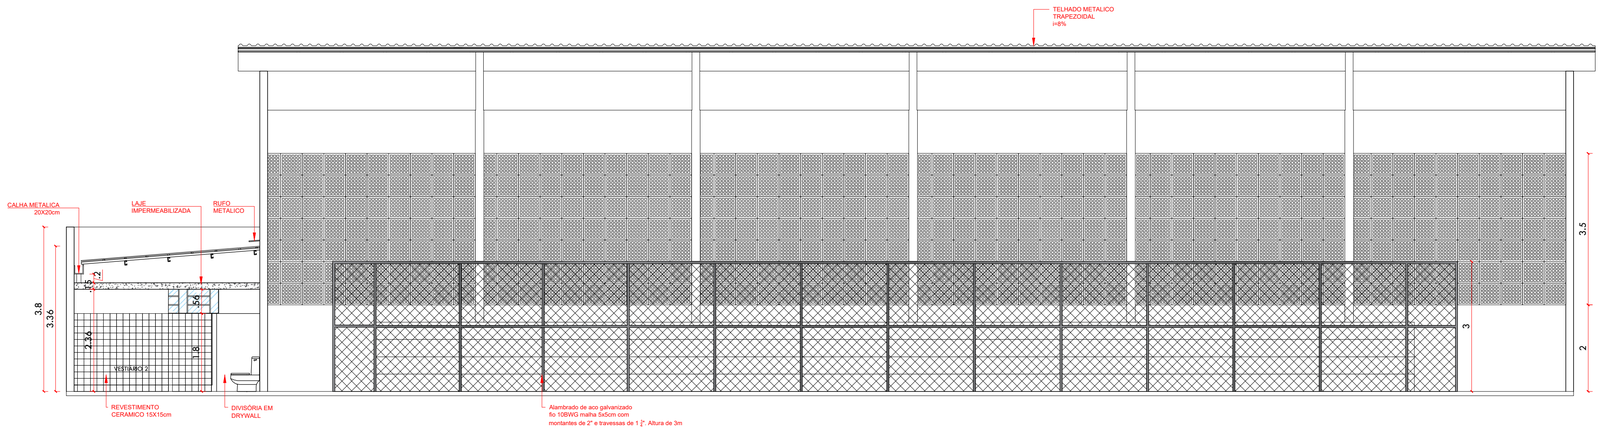

06 CORTE 2
ESCALA: 1|50

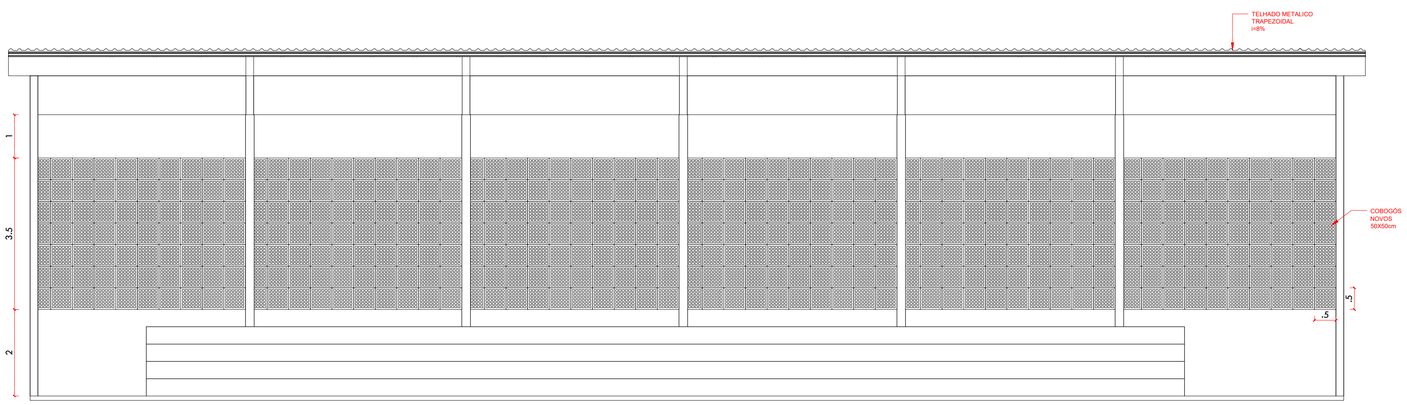

07 CORTE 3
ESCALA: 1|50

Emerson Matheus Marques De Castro:05477729392

Assinado de forma digital por Emerson Matheus Marques De Castro:05477729392
Dados: 2026.08.26 17:27:47 -03'00'

PREFEITURA MUNICIPAL DE LAGOA DO PIAUÍ - PI

TÍTULO
REFORMA DE GINÁSIO NO MUNICÍPIO DE LAGOA DO PIAUÍ – PI

ENDEREÇO DA OBRA

MUNICÍPIO: LAGOA DO PIAUÍ – PI

DATA: 2026

ASSUNTO: PROJETO ARQUITETONICO

ESCALA: INDICADA

FOLHA: 04/04