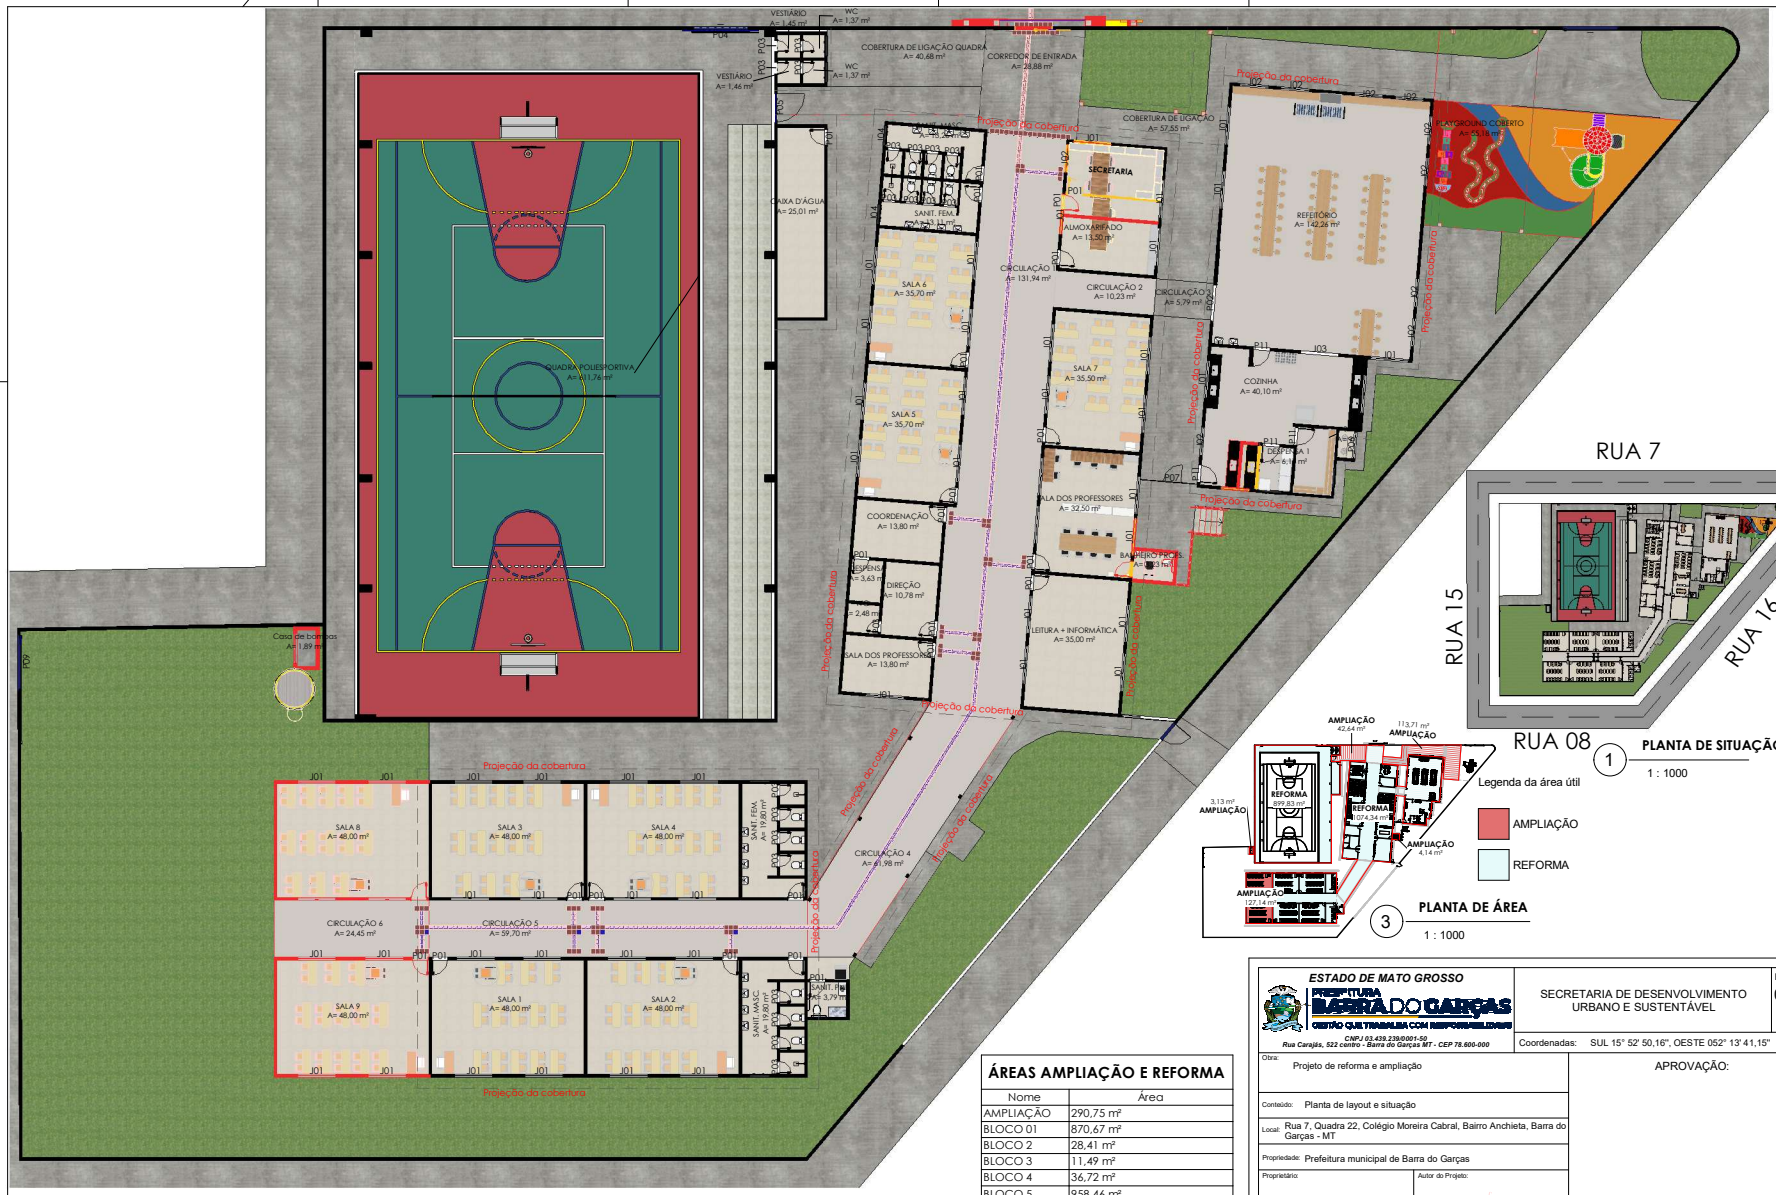

2 **PLANTA DE LAYOUT - REFORMA**

1 : 170

LEGENDA REFORMA	
A CONSTRUIR	
A DEMOLIR	
EXISTENTE	

ÁREAS AMPLIAÇÃO E REFORMA

Nome	Área
AMPLIAÇÃO	290,75 m²
BLOCO 01	870,67 m²
BLOCO 2	28,41 m²
BLOCO 3	11,49 m²
BLOCO 4	36,72 m²
BLOCO 5	958,46 m²
BLOCO 6	28,44 m²
BLOCO 7	22,82 m²
BLOCO 8	244,44 m²
BLOCO 9	47,61 m²
REFORMA	1974,17 m²
Total geral: 16	4513,99 m²

1 **PLANTA DE SITUAÇÃO**

1 : 1000

Legenda da área útil

AMPLIAÇÃO

REFORMA

3 **PLANTA DE ÁREA**

1 : 1000

ESTADO DE MATO GROSSO

PREFEITURA BARRA DO GARÇAS
GESTÃO QUE TRABALHA COM RESPONSABILIDADE

CNPJ 03.439.239/0001-50
Rua Carajás, 522 centro - Barra do Garças MT - CEP 78.600-000

SECRETARIA DE DESENVOLVIMENTO URBANO E SUSTENTÁVEL

Folha: 01/08

Coordenadas: SUL 15° 52' 50,16", OESTE 052° 13' 41,15"

Obra: Projeto de reforma e ampliação

APROVAÇÃO:

Conteúdo: Planta de layout e situação

Local: Rua 7, Quadra 22, Colégio Moreira Cabral, Bairro Anchieta, Barra do Garças - MT

Propriedade: Prefeitura municipal de Barra do Garças

Proprietário:

Prefeitura municipal de Barra do Garças

Autor do Projeto:

VINICIUS GIRARDI GEISS:05164398125

Vinicius Girardi Geiss
Registro Profissional
CREA MT 57794

Área Construída:	Dimensões:	Escala:
2.264,93 m²	Metros	Como indicada

Arquivo: Planta de layout e situação

Data: 01/07/2026

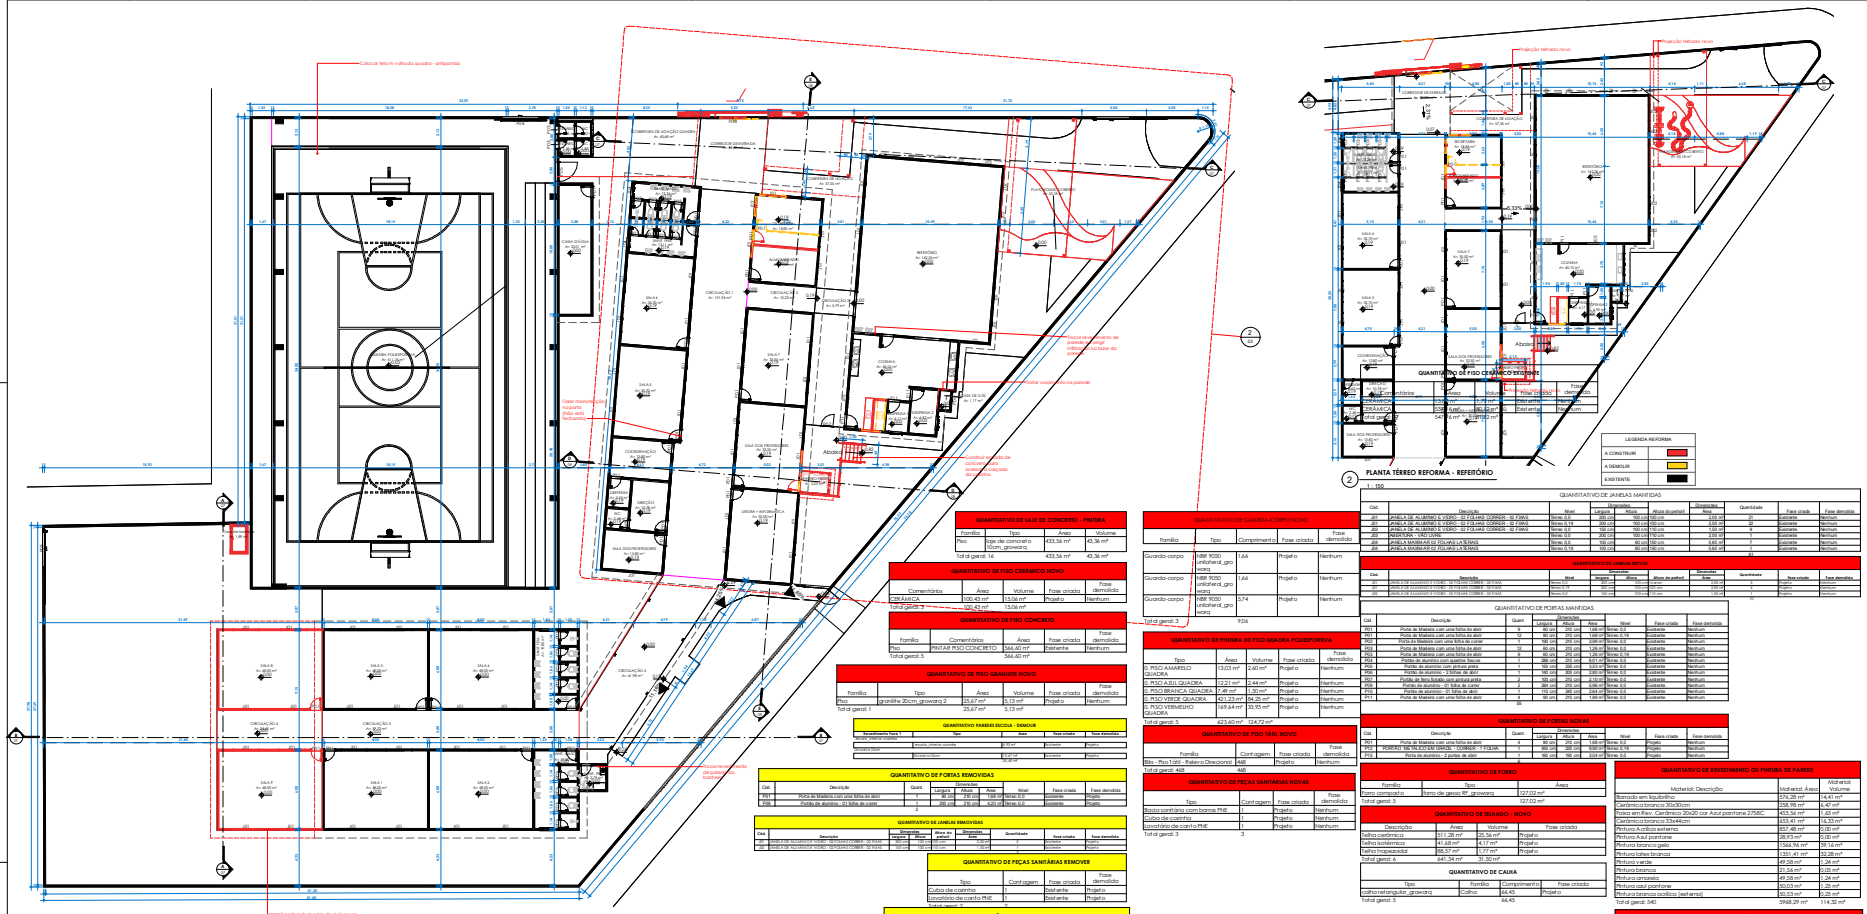

1 PLANTA TÉRREO - REFORMA
1 : 125

2 PLANTA TÉRREO REFORMA - REFEITÓRIO
1 : 150

QUANTITATIVO DE LAJE DE CONCRETO - PINTURA

Família	Tipo	Área	Volume
Piso	laje de concreto 10cm_grawaerq	433,56 m²	43,36 m³
Total geral: 14		433,56 m²	43,36 m³

QUANTITATIVO DE PISO CERÂMICO NOVO

Comentários	Área	Volume	Fase criada	Fase demolida
CERÂMICA	100,43 m²	15,06 m³	Projeto	Nenhum
Total geral: 1	100,43 m²	15,06 m³		

QUANTITATIVO DE PISO CONCRETO

Família	Comentários	Área	Fase criada	Fase demolida
Piso	PINTAR PISO CONCRETO	566,40 m²	Existente	Nenhum
Total geral: 1		566,40 m²		

QUANTITATIVO DE PISO GRANILITE NOVO

Família	Tipo	Área	Volume	Fase criada	Fase demolida
Piso	granilite 20cm_grawarq 2	25,47 m²	5,13 m³	Projeto	Nenhum
Total geral: 1		25,47 m²	5,13 m³		

QUANTITATIVO PAREDES ESCOLA - DEMOLIR

Revestimento Face 1	Tipo	Área	Fase criada	Fase demolida
Material: Material Volume				
Alvenaria Interna	Alvenaria_Interna+ acabada	15,57 m²	Existente	Projeto
Alvenaria Interna	Alvenaria 20cm	8,42 m²	Existente	Projeto
		23,98 m²		

QUANTITATIVO DE PORTAS REMOVIDAS

Cód.	Descrição	Quant.	Dimensões Largura	Altura	Área	Nível	Fase criada	Fase demolida
P01	Porta de Madeira com uma folha de abrir	1	80 cm	210 cm	1,68 m²	Térreo 0,0	Existente	Projeto
P08	Portão de aluminio - 01 folha de correr	1	280 cm	210 cm	5,63 m²	Térreo 0,0	Existente	Projeto
		2			7,31 m²			

QUANTITATIVO DE JANELAS REMOVIDAS

Cód.	Descrição	Quant.	Dimensões Largura	Altura	Área do parapeito	Área	Fase criada	Fase demolida
J02	JANELA DE ALUMÍNIO E VIDRO - 02 FOLHAS CORRER - 02 FIXAS	1	200 cm	100 cm	100 cm	2,00 m²	Existente	Projeto
J03	JANELA DE ALUMÍNIO E VIDRO - 02 FOLHAS CORRER - 02 FIXAS	1	200 cm	100 cm	100 cm	2,00 m²	Existente	Projeto
		2				4,00 m²		

QUANTITATIVO DE PEÇAS SANITÁRIAS REMOVER

Tipo	Cont.agem	Fase criada	Fase demolida
Cuba de cozinha	1	Existente	Projeto
Lavatório de canto PNE	1	Existente	Projeto
Total geral: 2	2		

QUANTITATIVO DE REMOÇÃO DE REVESTIMENTO BANHEIROS

Material: Descrição	Material: Área	Material: Volume
Cerâmica branca 30x30cm	258,98 m²	6,47 m³
Total geral: 24	258,98 m²	6,47 m³

QUANTITATIVO DE PISO GRANILITE EXISTENTE

Família	Tipo	Área	Volume	Fase criada	Fase demolida
Piso	granilite 20cm_grawarq 2	454,83 m²	91,37 m³	Existente	Nenhum
Total geral: 4		454,83 m²	91,37 m³		

QUANTITATIVO DE GUARDA-CORPO NOVO

Família	Tipo	Comprimento	Fase criada	Fase demolida
Guarda-corpo	MBR 9030 unitário+el_gro warq	1,66	Projeto	Nenhum
Guarda-corpo	MBR 9030 unitário+el_gro warq	1,66	Projeto	Nenhum
Guarda-corpo	MBR 9030 unitário+el_gro warq	5,74	Projeto	Nenhum
Total geral: 3		9,06		

QUANTITATIVO DE PINTURA DE PISO QUADRA POLIESPORTIVA

Tipo	Área	Volume	Fase criada	Fase demolida
D. PISO AMARELO QUADRA	13,03 m²	2,60 m³	Projeto	Nenhum
D. PISO AZUL QUADRA	12,21 m²	2,44 m³	Projeto	Nenhum
D. PISO BRANCA QUADRA	7,48 m²	1,50 m³	Projeto	Nenhum
D. PISO VERDE QUADRA	421,23 m²	84,25 m³	Projeto	Nenhum
D. PISO VERMELHO QUADRA	169,44 m²	33,95 m³	Projeto	Nenhum
Total geral: 5	623,40 m²	124,72 m³		

QUANTITATIVO DE PISO TÁTIL NOVO

Família	Cont.agem	Fase criada	Fase demolida
Rito - Piso Tátil - Relevo Direcional	468	Projeto	Nenhum
Total geral: 468	468		

QUANTITATIVO DE PEÇAS SANITÁRIAS NOVAS

Tipo	Cont.agem	Fase criada	Fase demolida
Bacia sanitária com barras PNE	1	Projeto	Nenhum
Cuba de cozinha	1	Projeto	Nenhum
Lavatório de canto PNE	1	Projeto	Nenhum
Total geral: 3	3		

QUANTITATIVO DE PORTAS NOVAS

Cód.	Descrição	Quant.	Dimensões Largura	Altura	Área	Nível	Fase criada	Fase demolida
P01	Porta de Madeira com uma folha de abrir	4	80 cm	210 cm	1,68 m²	Térreo 0,0	Projeto	Nenhum
P02	PORTAO METALICO EM GRADE - CORRER - 1 FOLHA	1	490 cm	980 cm	1080 m²	Térreo 0,19	Projeto	Nenhum
P08	Porta de aluminio - 2 portas de abrir	1	180 cm	280 cm	5,04 m²	Térreo 0,0	Projeto	Nenhum
		6						

QUANTITATIVO DE FORRO

Família	Tipo	Área
Forro compacto	forro de gesso 8ff	127,02 m²
Total geral: 5		127,02 m²

QUANTITATIVO DE TELHADO - NOVO

Descrição	Área	Volume	Fase criada
Telha cerâmica	511,28 m²	25,56 m³	Projeto
Telha isotérmica	41,68 m²	4,17 m³	Projeto
Telha trapezoidal	88,57 m²	1,77 m³	Projeto
Total geral: 6	641,54 m²	31,50 m³	

QUANTITATIVO DE CAIXA

Tipo	Família	Comprimento	Fase criada
Calha retangular_grawarq	Calha	66,45	Projeto
Total geral: 5		66,45	

QUANTITATIVO DE JANELAS MANTIDAS

Cód.	Descrição	Nível	Dimensões Largura	Altura	Área do parapeito	Área	Quantidade	Fase criada	Fase demolida
J01	JANELA DE ALUMÍNIO E VIDRO - 02 FOLHAS CORRER - 02 FIXAS	Térreo 0,19	200 cm	100 cm	100 cm	2,00 m²	32	Existente	Nenhum
J03	JANELA DE ALUMÍNIO E VIDRO - 02 FOLHAS CORRER - 02 FIXAS	Térreo 0,19	200 cm	100 cm	100 cm	2,00 m²	9	Existente	Nenhum
J09	ABERTURA - VAO LIVRE	Térreo 0,0	200 cm	100 cm	110 cm	2,00 m²	1	Existente	Nenhum
J08	JANELA MAXIMAR 02 FOLHAS LATERAIS	Térreo 0,19	100 cm	100 cm	100 cm	1,00 m²	1	Existente	Nenhum
J08	JANELA MAXIMAR 02 FOLHAS LATERAIS	Térreo 0,19	100 cm	100 cm	100 cm	1,00 m²	7	Existente	Nenhum
							51		

QUANTITATIVO DE JANELAS NOVAS

Cód.	Descrição	Nível	Dimensões Largura	Altura	Área do parapeito	Área	Quantidade	Fase criada	Fase demolida
J01	JANELA DE ALUMÍNIO E VIDRO - 02 FOLHAS CORRER - 02 FIXAS	Térreo 0,19	200 cm	100 cm	100 cm	2,00 m²	1	Projeto	Nenhum
J03	JANELA DE ALUMÍNIO E VIDRO - 02 FOLHAS CORRER - 02 FIXAS	Térreo 0,19	200 cm	100 cm	100 cm	2,00 m²	1	Projeto	Nenhum
J08	JANELA MAXIMAR 02 FOLHAS LATERAIS	Térreo 0,19	100 cm	100 cm	100 cm	1,00 m²	1	Projeto	Nenhum
							3		

QUANTITATIVO DE PORTAS MANTIDAS

Cód.	Descrição	Quant.	Dimensões Largura	Altura	Área	Nível	Fase criada	Fase demolida
P01	Porta de Madeira com uma folha de abrir	8	80 cm	210 cm	1,68 m²	Térreo 0,0	Existente	Nenhum
P01	Porta de Madeira com uma folha de abrir	12	80 cm	210 cm	1,68 m²	Térreo 0,19	Existente	Nenhum
P01	Porta de Madeira com uma folha de correr	1	160 cm	210 cm	3,36 m²	Térreo 0,19	Existente	Nenhum
P01	Porta de Madeira com uma folha de abrir	12	60 cm	210 cm	1,26 m²	Térreo 0,0	Existente	Nenhum
P01	Porta de Madeira com uma folha de abrir	9	60 cm	210 cm	1,26 m²	Térreo 0,19	Existente	Nenhum
P04	Portão de aluminio com quadros fixos e	1	286 cm	210 cm	6,01 m²	Térreo 0,0	Existente	Nenhum
P05	Portão de aluminio - 01 folha de correr	1	180 cm	210 cm	3,78 m²	Térreo 0,0	Existente	Nenhum
P07	Portão de aluminio - 01 folha de abrir	1	100 cm	210 cm	2,10 m²	Térreo 0,0	Existente	Nenhum
P07	Portão de ferro fundido com abertura para	2	100 cm	210 cm	4,20 m²	Térreo 0,0	Existente	Nenhum
P08	Portão de aluminio - 01 folha de correr	2	284 cm	210 cm	5,96 m²	Térreo 0,0	Existente	Nenhum
P08	Portão de aluminio - 01 folha de abrir	1	115 cm	280 cm	3,22 m²	Térreo 0,0	Existente	Nenhum
P11	Porta de Madeira com uma folha de abrir	4	80 cm	210 cm	1,68 m²	Térreo 0,0	Existente	Nenhum
		66						

QUANTITATIVO DE REVESTIMENTO OU PINTURA DE PAREDE

Material: Descrição	Material: Área	Material: Volume
Barrado em taquilharia	274,28 m²	6,41 m³
Cerâmica branca 30x30cm	258,98 m²	6,47 m³
Fasa em Rev. Cerâmico 20x20 cor Azul pantone 2758C	453,56 m²	1,43 m³
Cerâmica branca 33x44cm	453,41 m²	16,33 m³
Pintura Acrílico externo	857,48 m²	0,00 m³
Pintura Azul pantone	28,53 m²	0,00 m³
Pintura branco gelo	1564,96 m²	39,14 m³
Pintura tufão branco	1351,41 m²	32,28 m³
Pintura verde	49,58 m²	1,24 m³
Pintura branco	21,56 m²	0,05 m³
Pintura amarelo	49,58 m²	1,24 m³
Pintura azul pantone	20,03 m²	1,25 m³
Pintura branco acrílico (externo)	20,13 m²	0,25 m³
Total geral: 540	3968,29 m²	114,32 m³









3 VISTA 3D FRONTAL

4 VISTA 3D POSTERIOR

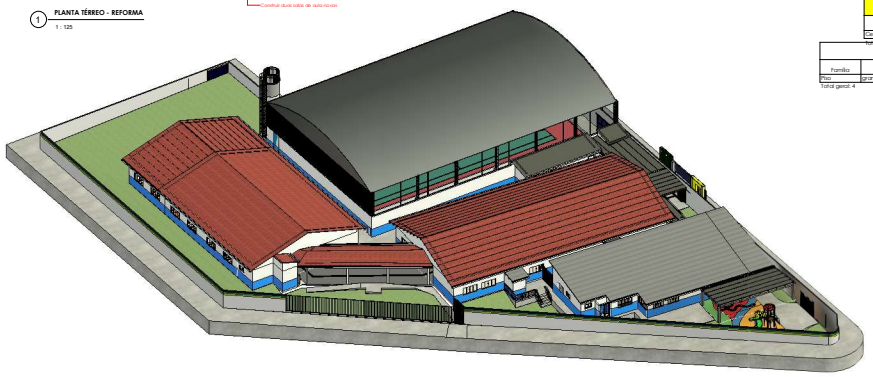

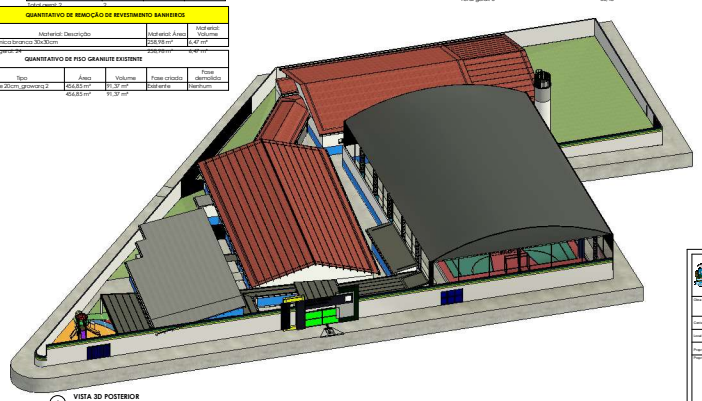


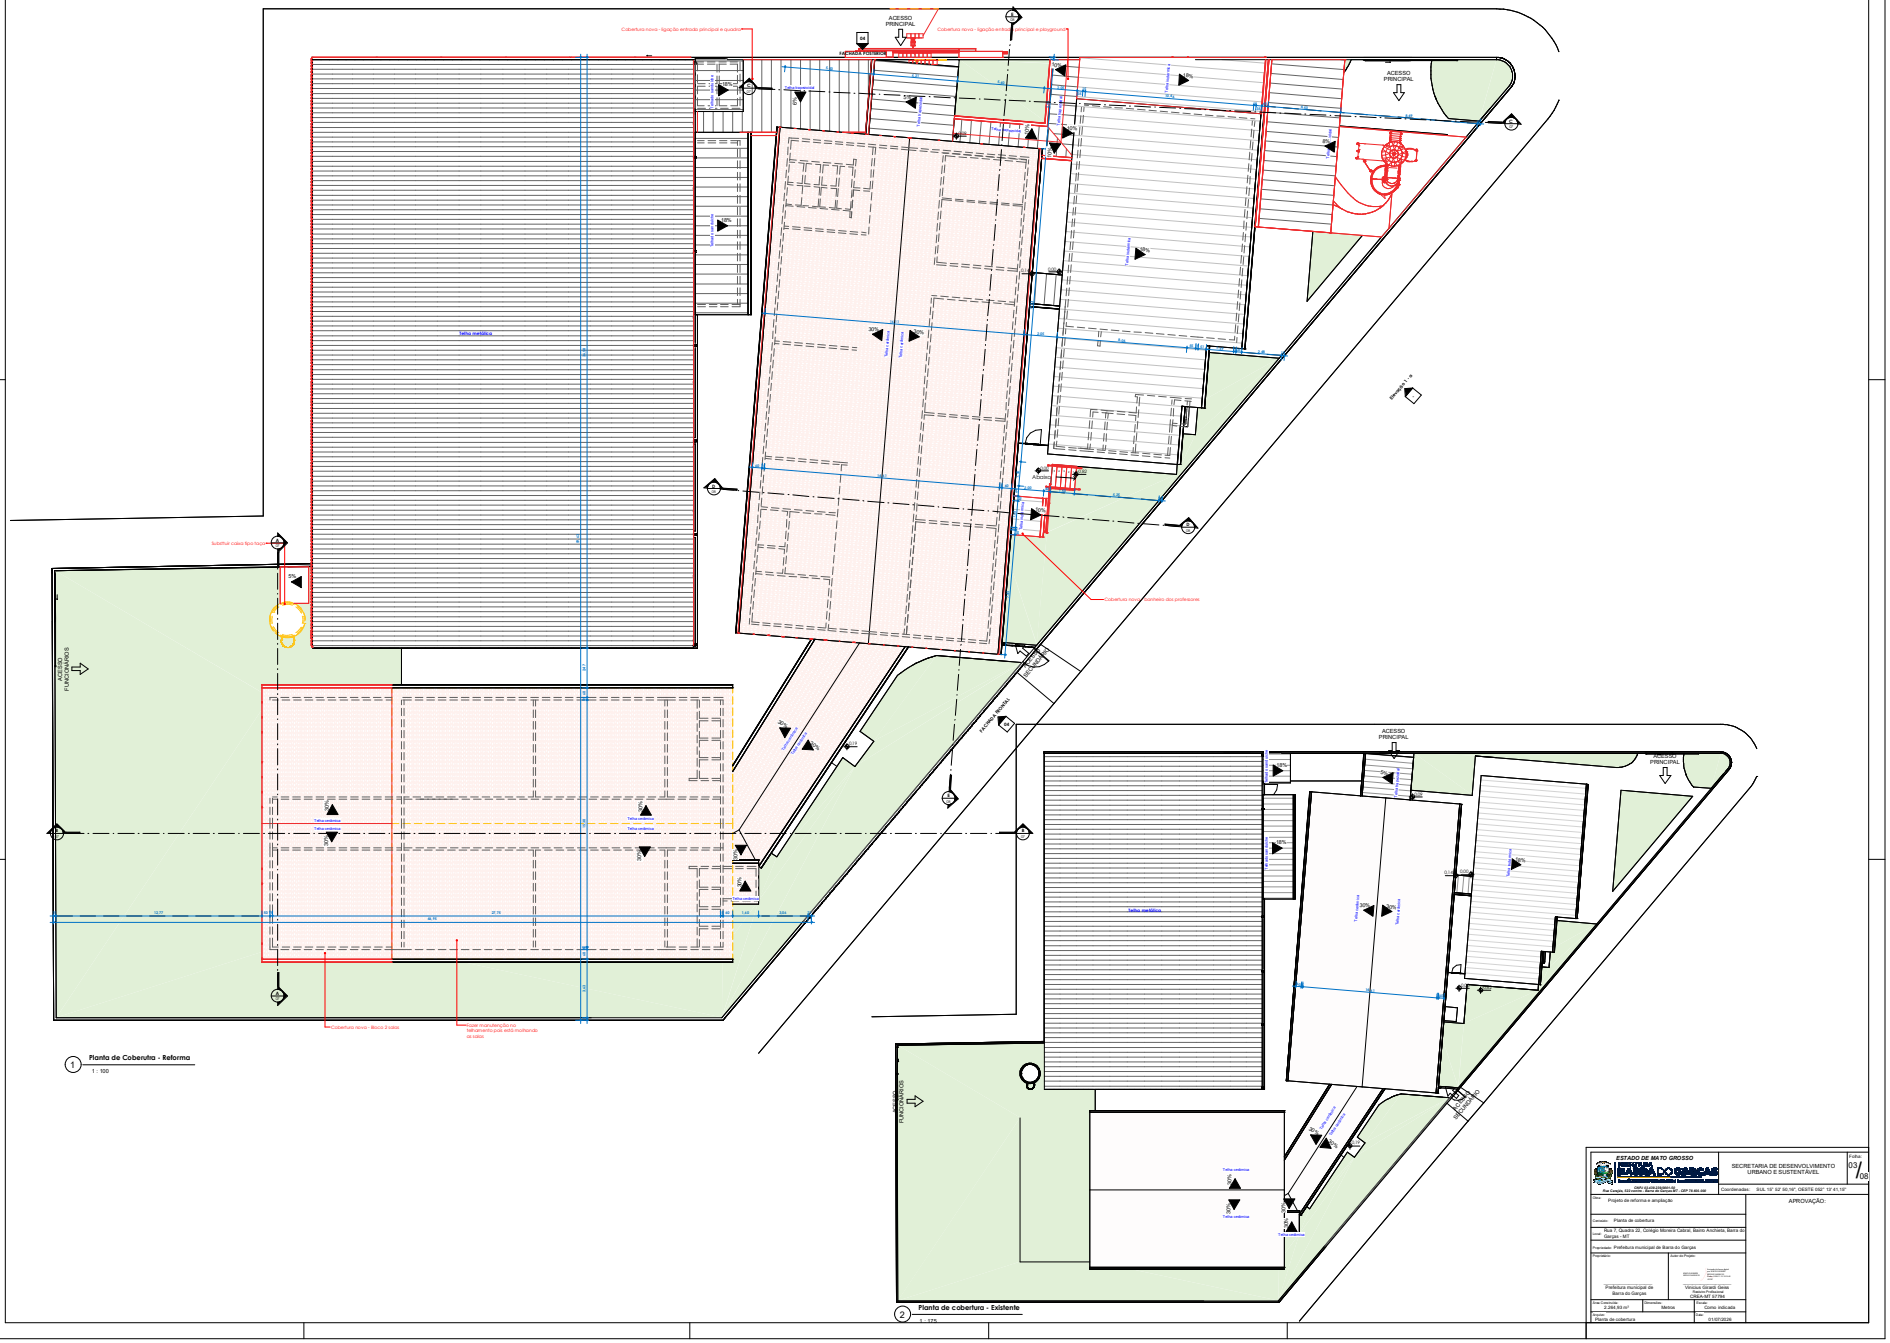

1 Planta de Coberuta - Reforma
1 : 100

2 Planta de cobertura - Existente
1 : 175

ESTADO DE MATO GROSSO PREFEITURA MUNICIPAL DE BARRA DO GARÇAS Rua Cuiabá, 555 centro - Barra do Garças/MT - CEP 78.605-000	SECRETARIA DE DESENVOLVIMENTO URBANO E SUSTENTÁVEL	Folha: 03/08
	Coordenadas: SUL 15° 52' 50,16", OESTE 052° 13' 41,15"	
Obra: Projeto de reforma e ampliação	APROVAÇÃO:	
Conteúdo: Planta de cobertura		
Local: Rua 7, Quadra 22, Colégio Moreira Cabral, Bairro Anchieta, Barra do Garças - MT		
Proprietário: Prefeitura municipal de Barra do Garças		
Responsável técnico: Prefeitura municipal de Barra do Garças	Autor do Projeto: Vinicius Girardi Geisa CREA-MT 37784	
Área Construída: 2.284,83 m²	Unidades: Metros	Escala: Como indicada
Arquivo: Planta de cobertura		Data: 01/07/2026



1 FACHADA FRONTAL
1 : 100

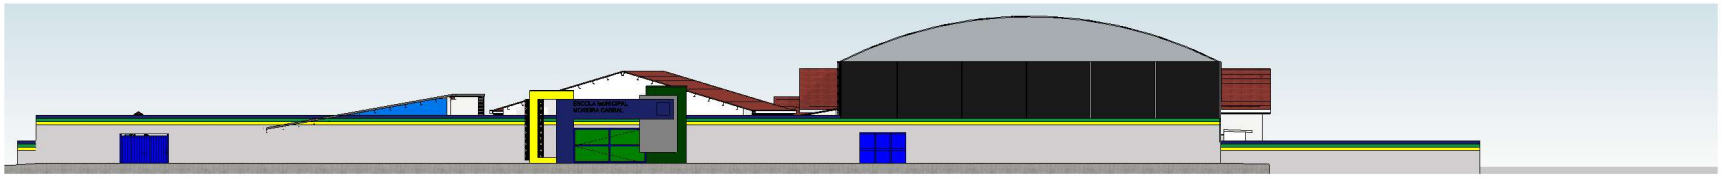

2 FACHADA POSTERIOR
1 : 100

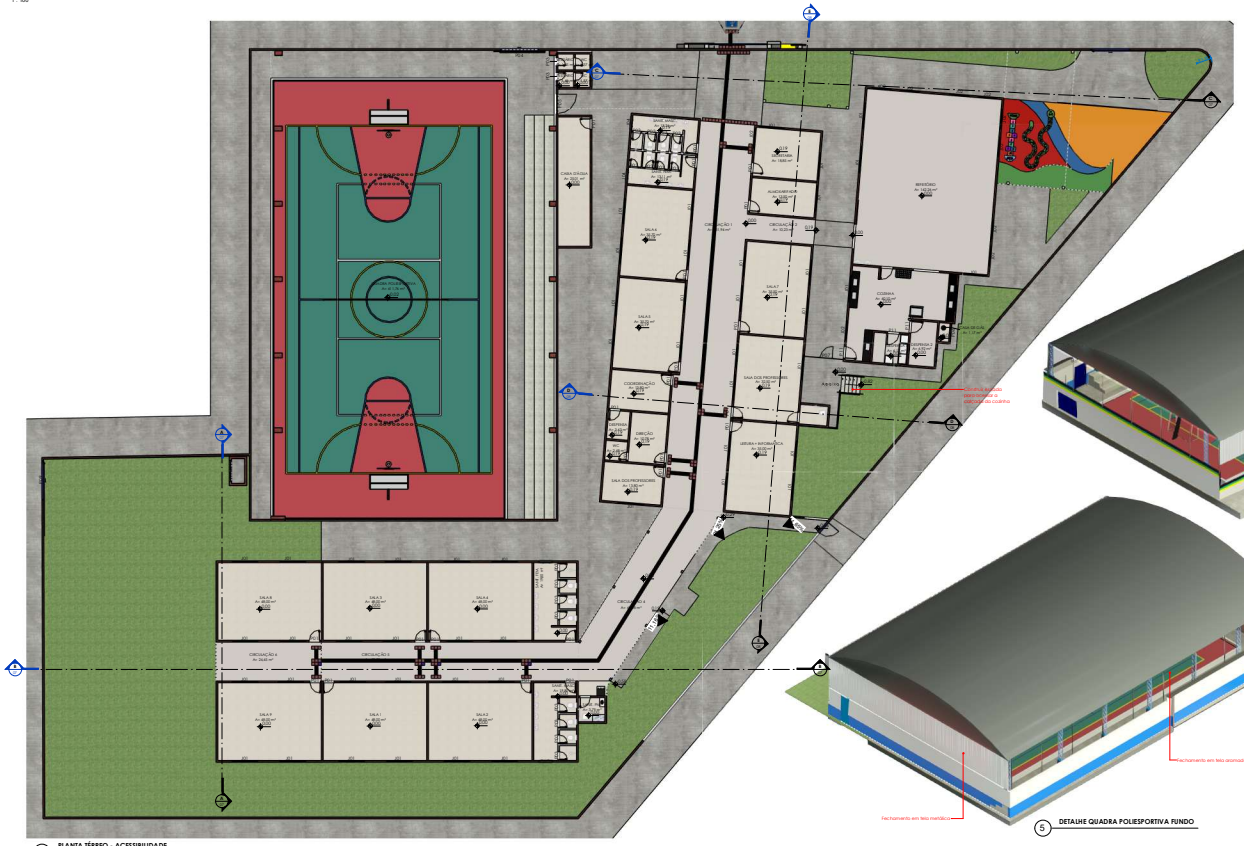

3 PLANTA TÉRREO - ACESSIBILIDADE
1 : 125

REPRESENTAÇÃO GRÁFICA	DESCRIÇÃO
	INTERNO PISO TÁTIL DE ALERTA EM BORRACHA SINTÉTICA, COR AMARELO, TAMANHO 25x25cm, FIXADO COM COLA
	INTERNO PISO TÁTIL DIRECIONAL EM BORRACHA SINTÉTICA, COR AZUL, TAMANHO 25x25cm, FIXADO COM COLA
	EXTERNO PISO TÁTIL DE ALERTA EM CONCRETO, COR AMARELO, TAMANHO 25X25CM, FIXADO COM ARGAMASSA.
	EXTERNO PISO TÁTIL DE DIRECIONAL EM CONCRETO, COR VERMELHO, TAMANHO 25X25CM, FIXADO COM ARGAMASSA.
M - AC1	MAPA TÁTIL COMPLETO PARA SINALIZAÇÃO E LOCALIZAÇÃO DE AMBIENTES EM ACRÍLICO O LETRAS EM ALTO RELEVO E BRAILLE. TOTAL ACESSIBILIDADE/TB-02

LEGENDA PISO TÁTIL
ESC: 1 : 50

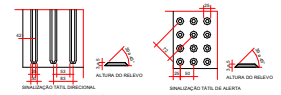

DETALHE DOS RELEVOS DO PISO TÁTIL CONFORME NBR 9050 (EM MILÍMETROS)
SEM ESCALA
DEVE A SINALIZAÇÃO TÁTIL DEVERÁ SEGUIR RIGOROSAMENTE A NORMA BRASILEIRA DE ACESSIBILIDADE - ABNT
NBR 9050 2015
SINALIZAÇÃO TÁTIL E VISUAL DE ALERTA E DIRECIONAL

DETALHE PISO TÁTIL
ESC: 1 : 25

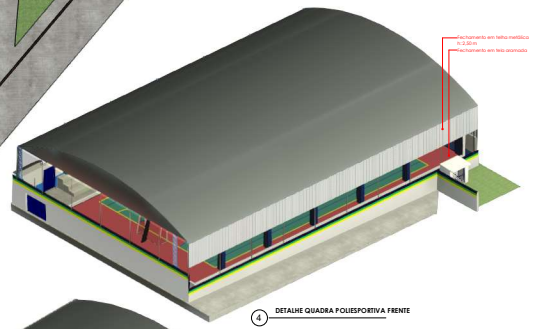

4 DETALHE QUADRA POLIESPORTIVA FRENTE

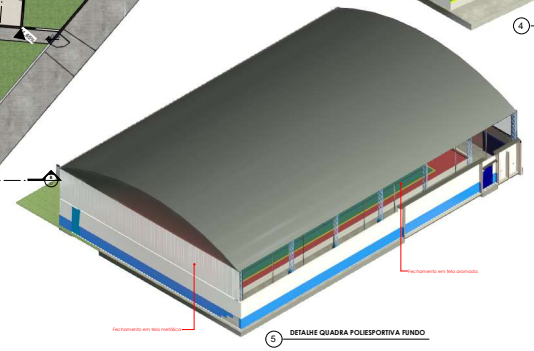

5 DETALHE QUADRA POLIESPORTIVA FUNDO

ESTADO DE MATO GROSSO PREFEITURA MUNICIPAL DE BARRA DO GARÇAS CNPJ: 02.040.000/0001-00 Rua Cangas, 533 Centro - Barra do Garças/MT - CEP: 78.605.000	SECRETARIA DE DESENVOLVIMENTO URBANO E SUSTENTÁVEL	Folha: 04/08
	Coordenadas: SUL 15° 52' 50,16", OESTE 052° 13' 41,15"	
Obra: Projeto de reforma e ampliação		APROVAÇÃO:
Conteúdo: Fachadas e planta de acessibilidade		
Local: Rua 7, Quadra 22, Contigo Moreira Cabral, Bairro Anchieta, Barra do Garças - MT		
Proprietário: Prefeitura municipal de Barra do Garças		
Responsável: Prefeitura municipal de Barra do Garças	Autor do Projeto: Vinicius Girardi Geles Arquitetura e Urbanismo CRSA-MT 07794	
Área Construída: 2.284,93 m²	Unidades: Metros	Escala: Como indicada
Arquivo: Fachadas		Data: 01/07/2026

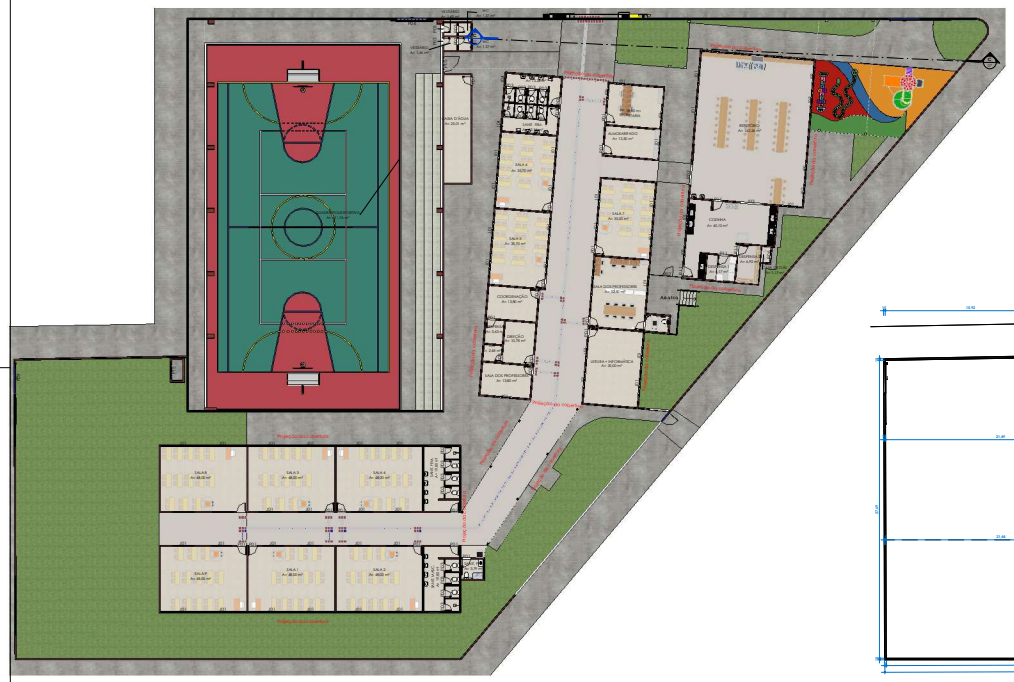

1 PLANTA DE LAYOUT FINAL
1 : 150

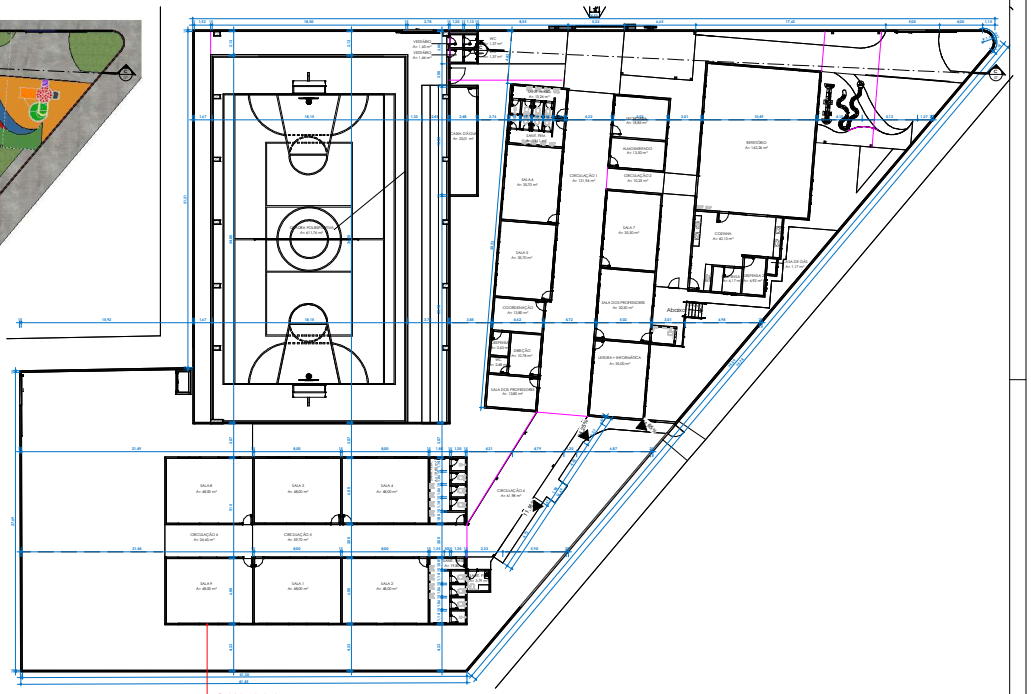

2 PLANTA TÉRREO - REFORMA Copiar 1
1 : 150

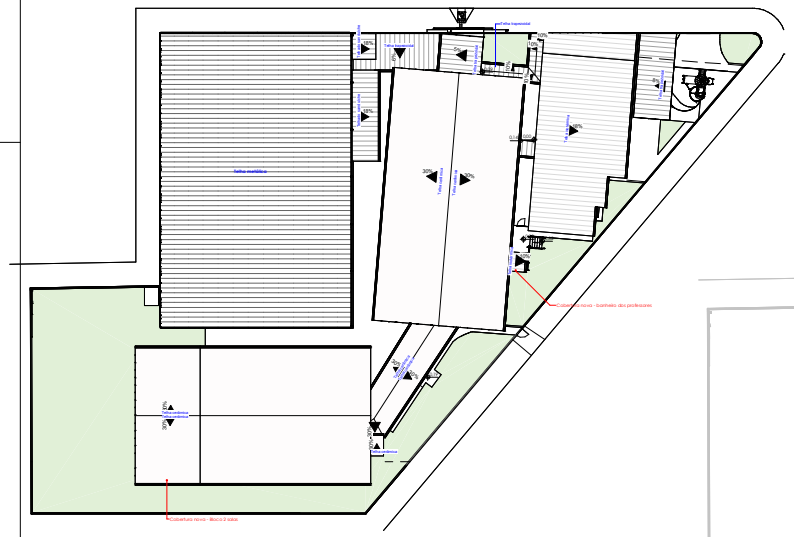

3 Planta de Coberutra - Final
1 : 200

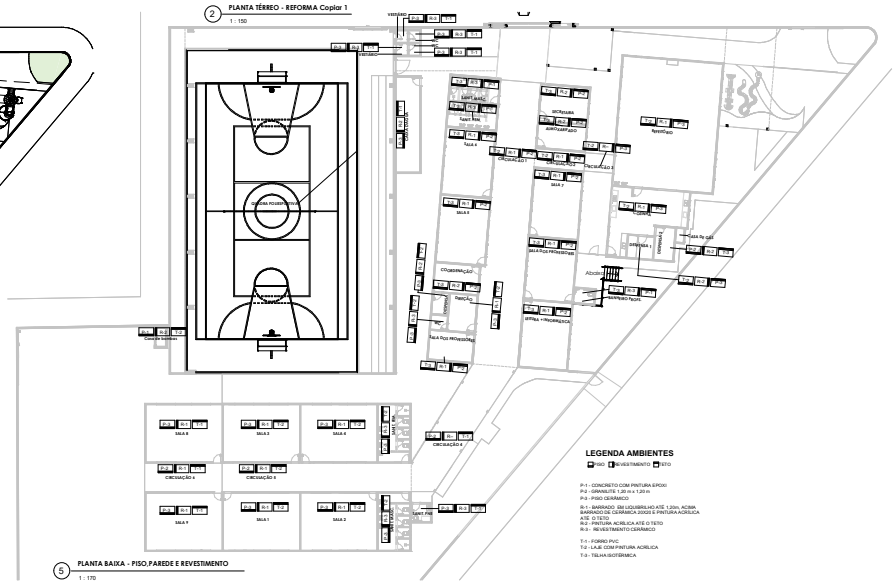

5 PLANTA BAIXA - PISO,PAREDE E REVESTIMENTO
1 : 170

LEGENDA AMBIENTES

PISO REVESTIMENTO TETO

P-1 - CONCRETO COM PINTURA EPOXI
P-2 - GRANULITE 1,20 m x 1,20 m
P-3 - PISO CERÂMICO

R-1 - BARRADO EM LIQUIBRILHO ATÉ 1,20m, ACIMA BARRADO DE CERÂMICA 20X20 E PINTURA ACRÍLICA ATÉ O TETO
R-2 - PINTURA ACRÍLICA ATÉ O TETO
R-3 - REVESTIMENTO CERÂMICO

T-1 - FORRO PVC
T-2 - LAJE COM PINTURA ACRÍLICA
T-3 - TELHA ISOTÉRMICA

ESTADO DE MATO GROSSO PREFEITURA BARRA DO GARÇAS Rua Cangas, 533 sobrinho - Barra do Garças/MT - CEP 78.605.000	SECRETARIA DE DESENVOLVIMENTO URBANO E SUSTENTÁVEL	Folha: 05/08
	Coordenadas: SUL 15° 52' 56,19", OESTE 052° 12' 41,15"	
Obra: Projeto de reforma e ampliação	APROVAÇÃO:	
Conteúdo: Planta de coberturа, layout e revestimentos		
Local: Rua 7, Quadra 22, Colégio Moreira Cabral, Bairro Anchieta, Barra do Garças - MT		
Proprietário: Prefeitura municipal de Barra do Garças		
Responsável: Prefeitura municipal de Barra do Garças	Autor do Projeto: Vinicius Girardi Geles Arquiteto Urbanista CREA-MT 57784	
Área Construída: 2.284,93 m²	Dimensões: Metros	Escala: Como indicada
Arquivo: Facilidades	Data: 01/01/2026	



1 ELEVAÇÃO - IMPLANTAÇÃO DE PÓRTICO + GRADIL
ESCALA 1:50

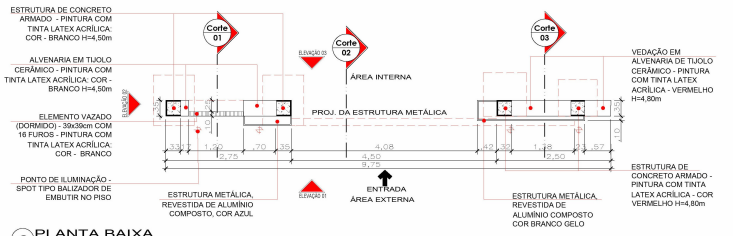

2 PLANTA BAIXA
ESCALA 1:50

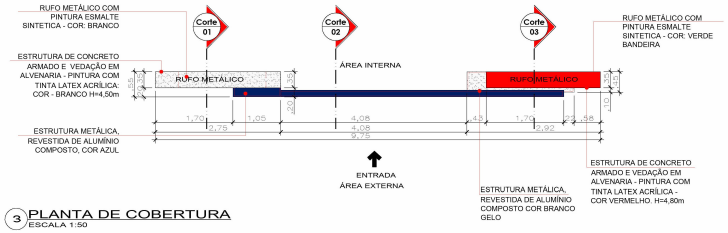

3 PLANTA DE COBERTURA
ESCALA 1:50

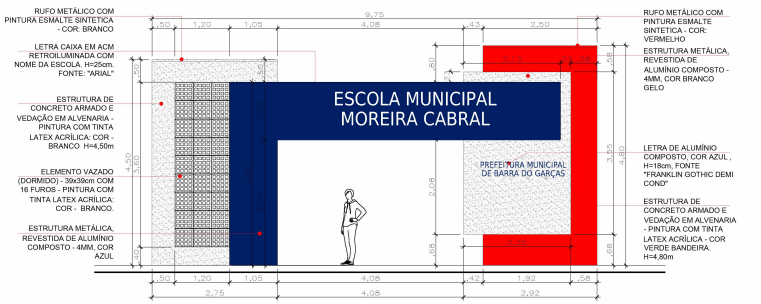

4 ELEVAÇÃO 01
ESCALA 1:50



ESCALA 1:50

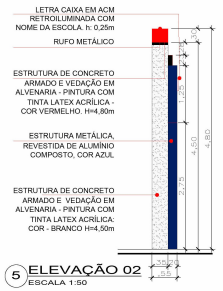

5 ELEVAÇÃO 02
ESCALA 1:50

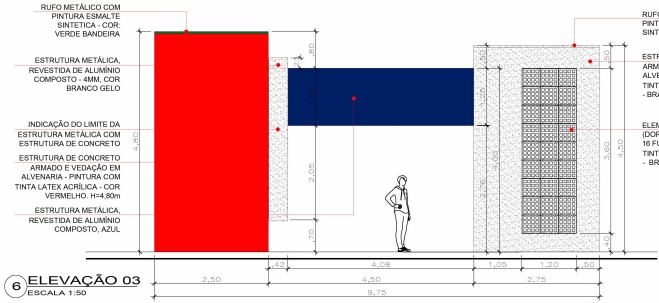

6 ELEVAÇÃO 03
ESCALA 1:50

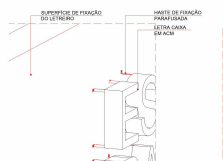

14 DET. FIXAÇÃO LETREIRO
ESCALA 1:25



15 DET. LETRA
ESCALA 1:25

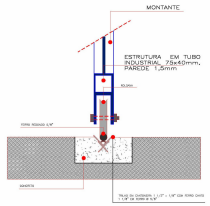

16 DETALHE 01 - PT
S/ ESCALA



18 DET. FIXAÇÃO ACM
ESCALA 1:25

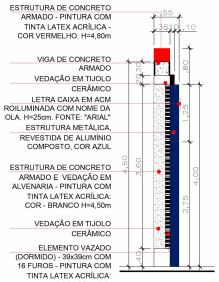

7 CORTE 01
ESCALA 1:50

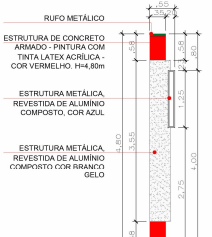

8 CORTE 02
ESCALA 1:50

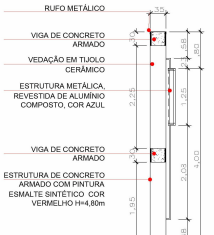

9 CORTE 03
ESCALA 1:50

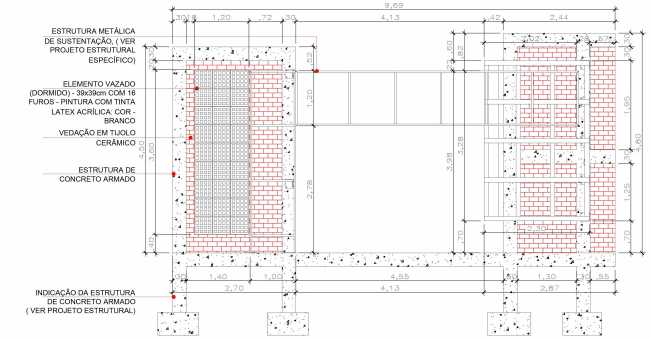

11 VISTA EXECUTIVA ESQUEMÁTICA
ESCALA 1:50

ESTADO DE MATO GROSSO
PREFEITURA MUNICIPAL DE BARRA DO GARÇAS
GESTÃO COMPROMISSO COM VOCÊ
Rua Cangás, 532 centro - Barra do Garças MT - CEP 78.600-000

SECRETARIA DE DESENVOLVIMENTO URBANO E SUSTENTÁVEL

Folha: 06/08

Coordenadas: SUL 15° 52' 50,16", OESTE 052° 13' 41,15"

Obra: Projeto de reforma e ampliação

APROVAÇÃO:

Conteúdo: Detalhamento pórtico de entrada

Local: Rua 7, Quadra 22, Colégio Moreira Cabral, Bairro Archieta, Barra do Garças - MT

Proprietário: Prefeitura municipal de Barra do Garças

Proprietário: Prefeitura municipal de Barra do Garças

Autor do Projeto: Vinicius Girardi Geiss, Registro Profissional CREA-MT 57794

Área Construída: 2.264,93 m²

Escala: Metros

Arquivo: Detalhamento pórtico de entrada

Data: 01/07/2026

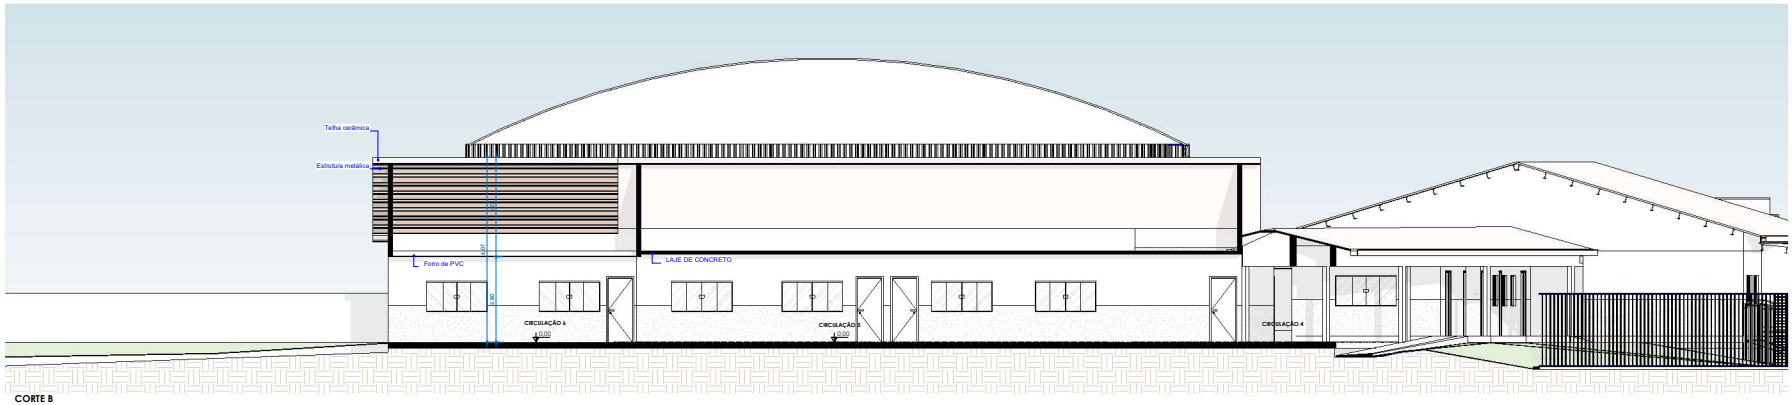

CORTE B
ESC.1 : 75

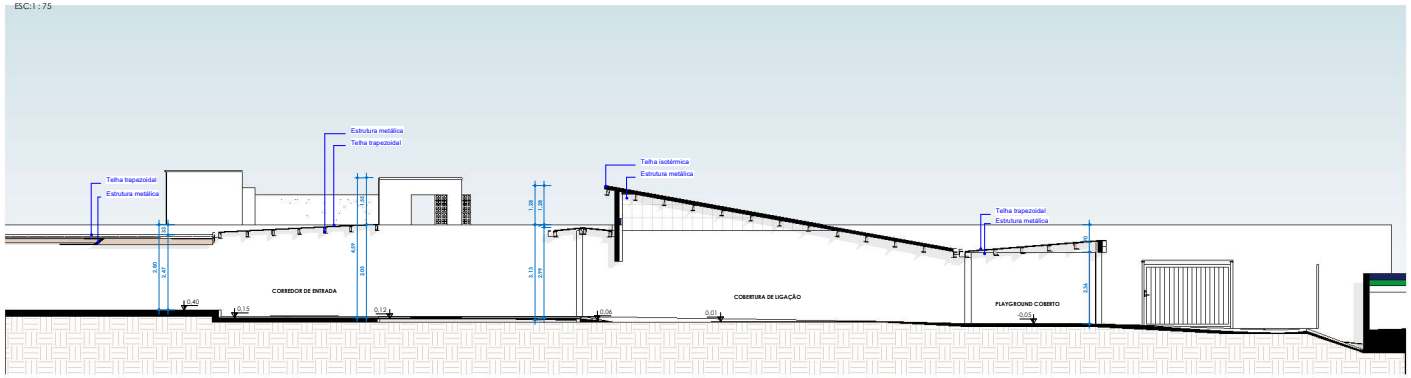

CORTE C
ESC.1 : 75

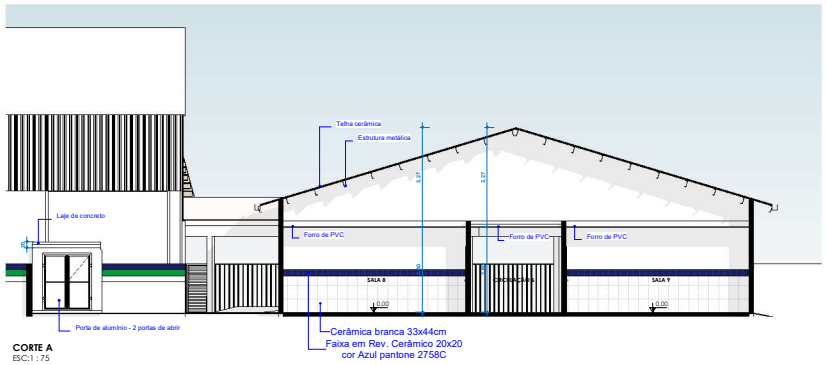

CORTE A
ESC.1 : 75

ESTADO DE MATO GROSSO

PREFEITURA BARRA DO GARÇAS

SECRETARIA DE DESENVOLVIMENTO URBANO E SUSTENTÁVEL

Folha: 07/08

Rua Garças, 322 centro - Barra do Garças MT - CEP 78.600-000

Coordenadas: SUL 15° 52' 50,16", OESTE 052° 13' 41,15"

Obra: Projeto de reforma e ampliação

APROVAÇÃO:

Conteúdo: Cortes A, B e C

Local: Rua 7, Quadra 22, Colégio Moreira Cabral, Bairro Anchieta, Barra do Garças - MT

Proprietário: Prefeitura municipal de Barra do Garças

Proprietário: Prefeitura municipal de Barra do Garças

Autor do Projeto: Vinicius Girardi Geiss, Registro Profissional CREA-MT 57794

Área Construída: 2.264,93 m²

Dimensões: Metros

Escala: 1 : 75

Arquivo: Cortes

Data: 01/07/2026

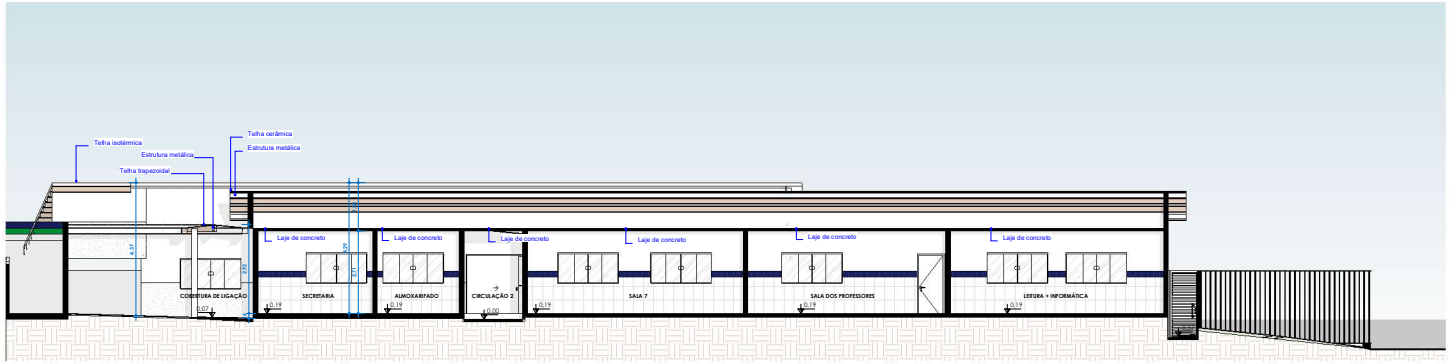

CORTE E
ESC:1 : 75

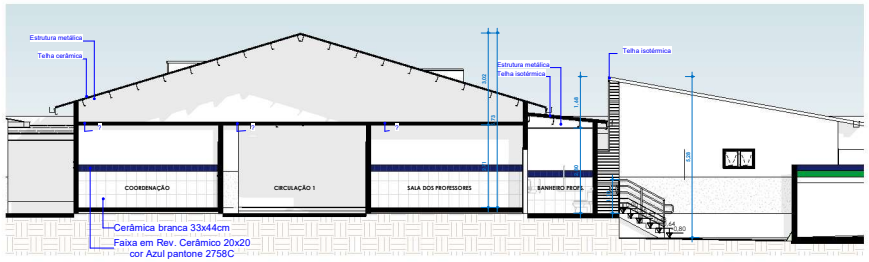

CORTE D
ESC:1 : 75

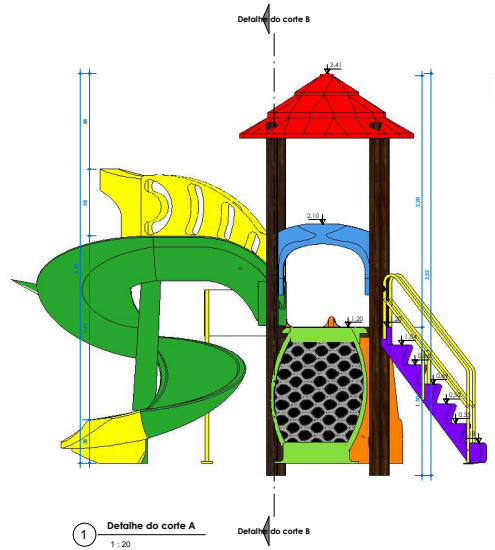

1 **Detalhe do corte A**
1 : 20

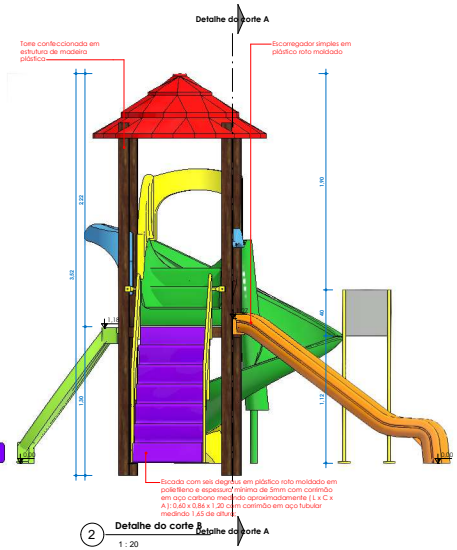

2 **Detalhe do corte B**
1 : 20

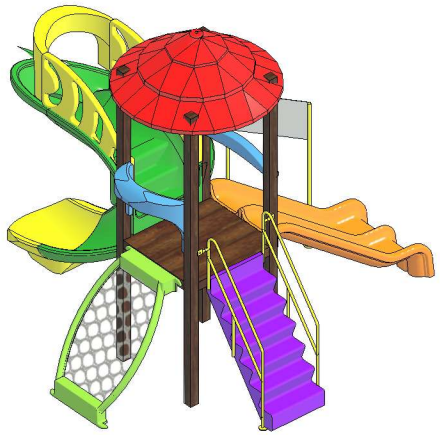

3 **Ortogonal 3D**

ESTADO DE MATO GROSSO
PREFEITURA BARRA DO GARÇAS
GESTÃO COMPROMISSO E RESPONSABILIDADE
Rua Cargás, 322 centro - Barra do Garças MT - CEP 78.600-000

SECRETARIA DE DESENVOLVIMENTO URBANO E SUSTENTÁVEL

Folha: 08/08

Coordenadas: SUL 15° 52' 50,16", OESTE 052° 13' 41,15"

Obra: Projeto de reforma e ampliação

APROVAÇÃO:

Conteúdo: Cortes A, B e C

Local: Rua 7, Quadra 22, Colégio Moreira Cabral, Bairro Archieta, Barra do Garças - MT

Proprietário: Prefeitura municipal de Barra do Garças

Autor do Projeto:
VINICIUS GIRARDI Assinado de forma digital por VINICIUS GIRARDI GEISS:05764199921 Dados: 2026.01.07 15:47:37 -04'00'
Vinicius Girardi Geiss
Registro Profissional
CREA-MT 57794

Área Construída: 2.264,93 m²
Dimensão: Metros
Escala: Como indicada
Arquivo: Detalhe parquinho
Data: 01/07/2026