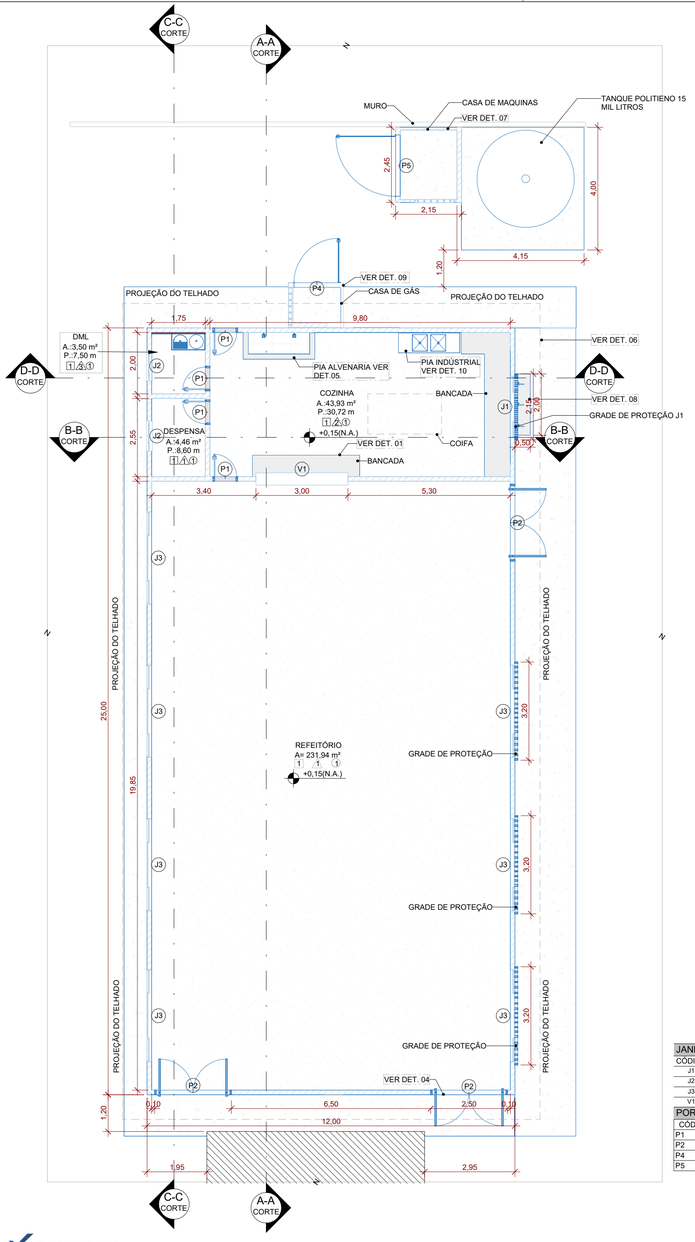


TABELA DE VENTILAÇÃO-ILUMINAÇÃO				
AMBIENTE	ÁREA DO AMBIENTE	COEFICIENTE	ÁREA EXIGIDA (m²)	ÁREA PROJETADA (m²)
COZINHA	43,93	1/8	5,59m²	6,6m²
REFEITÓRIO	231,94	1/6	38,66m²	63,00m²
DML	4,46	1/8	0,56m²	0,57m²
DESPENSA	3,50	1/8	0,28m²	0,57m²

QUADRO DE ACABAMENTOS IMPLANTAÇÃO

PISO

CÓDIGO	DESCRIÇÃO
1	GRANILITE

PAREDE

1	PINTURA ACRÍLICA
2	REVESTIMENTO DE CERÂMICA H=3,50 METROS
3	REVESTIMENTO CERÂMICO H= 2 METROS

TETO

1	FORRO DE GESSO


QUADRO DE ESQUADRIAS - CONSTUIR

JANELAS - CONSTRUIR


CÓDIGO	COMPR.	ALTURA	PEITORIL	QUANT.	DESCRIÇÃO
J1	2,00	1,10	1,00	1	JANELA CORRER 04 FOLHAS 02 FIXAS 02 MÓVEIS
J2	0,95	0,60	1,80	2	BASCULANTE DE VIDRO
J3	3,00	1,10	1,00	7	JANELA CORRER 04 FOLHAS 02 FIXAS 02 MÓVEIS
V1	3,00	1,00	0,90	1	Vão

PORTAS - CONSTRUIR

CÓDIGO	LARG.	QUANT.	Família e tipo/Fase criada/Largura/
P1	0,80	4	0,70/Porta de abrir de madeira/
P2	2,50	3	2,50/Porta vai e vem duas folhas de aluminio/
P4	1,50	1	1,50/Porta de abrir veneziana/
P5	2,00	1	2,00/Porta de abrir veneziana/

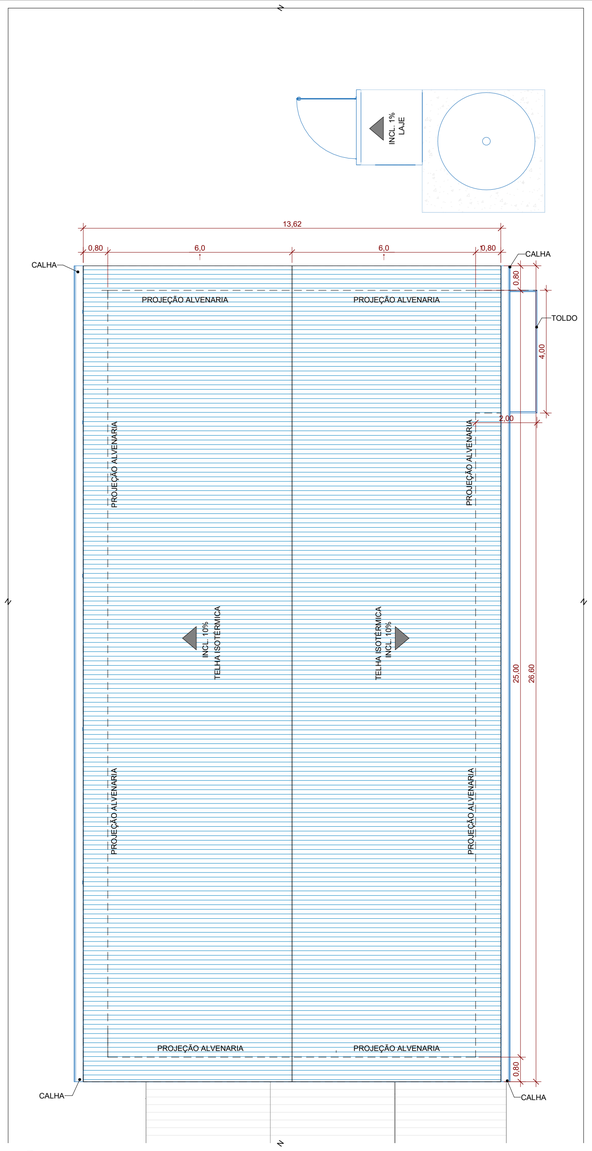


PLANTA DE COBERTURA
ESCALA: 1 : 100

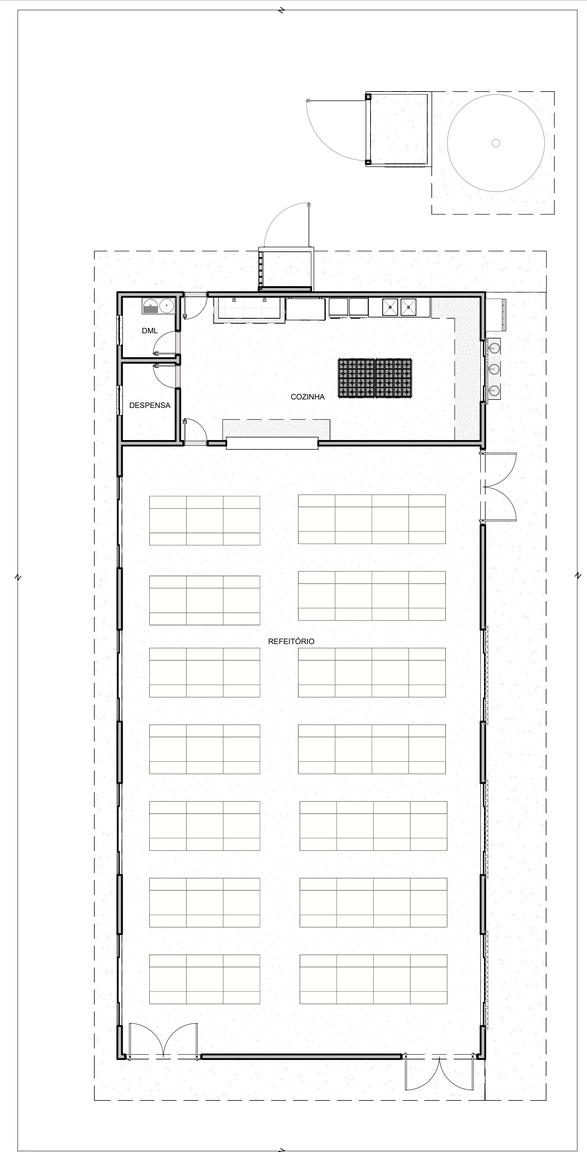


PLANTA LAYOUT
ESCALA: 1 : 100


PLANTA BAIXA
ESCALA: 1 : 100

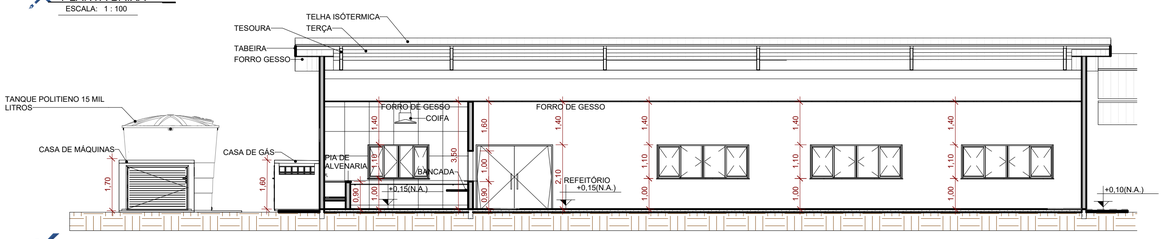


CORTE A-A
ESCALA: 1 : 100

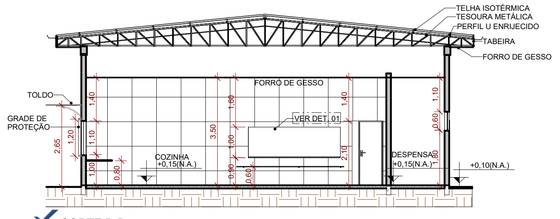

CORTE B-B
ESCALA: 1 : 100

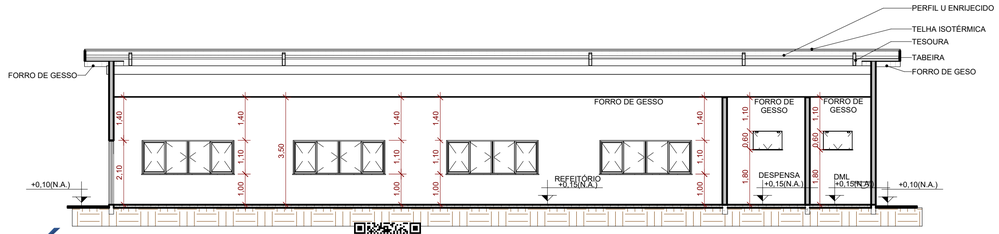

CORTE C-C
ESCALA: 1 : 100

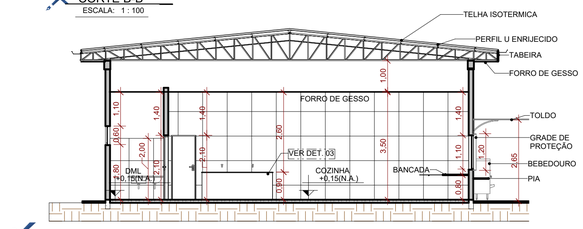

CORTE D-D
ESCALA: 1 : 100

	DATA:	CONVENENTE:	CONCEDENTE:	TIPO:	MODIFICAÇÕES:	FOLHA:
êXito	OUT. 2026			ARQ.		02/03

CONVENENTE:
PREFEITURA DO MUNICIPIO DE CUJUBIM

OBRA
CONSTRUÇÃO-ESCOLA MUNICIPAL DE ENSINO FUNDAMENTAL (EMEF) ALUISÍO BECKER

CONTEÚDO:
PLANTA BAIXA,PLANTA DE COBERTURA, CORTE,TABELAS DE ESQUADRIAS, TABELA DE ACABAMENTO, TABELA DE VENTILAÇÃO.


LOCAL:
Av. GALO DA SERRA, 2113 - SETOR 01,CUJUBIM-RO

* DIMENSÕES DO DESENHO EM METRO
** ESCALA INDICADA EM PLANTAS

ÁREAS: VER FOLHA SIT. LOC.


ASSINATURA:
GABRIEL CHERRY MARTINS PEREIRA:00975941216
Assinado de forma digital por GABRIEL CHERRY MARTINS PEREIRA:00975941216
Dados: 2026.10.29 10:38:34 -04'00'
Responsável Técnico

ID: 556351 e CRC: 6FA69330

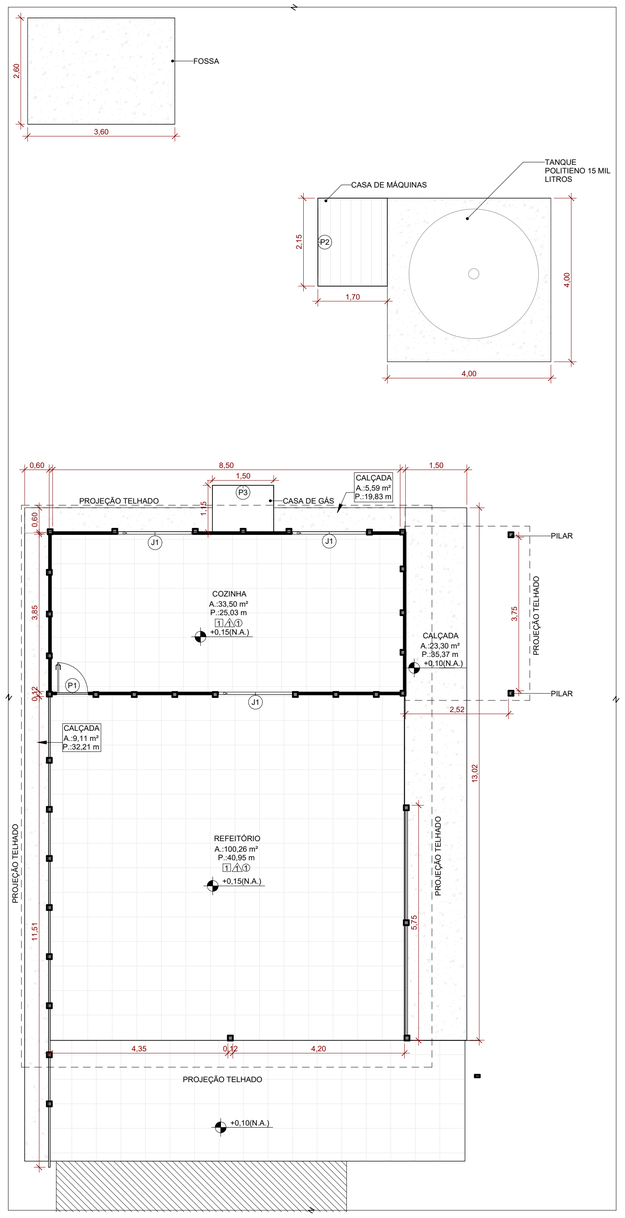


PLANTA BAIXA - EXISTENTE

ESCALA: 1 : 75

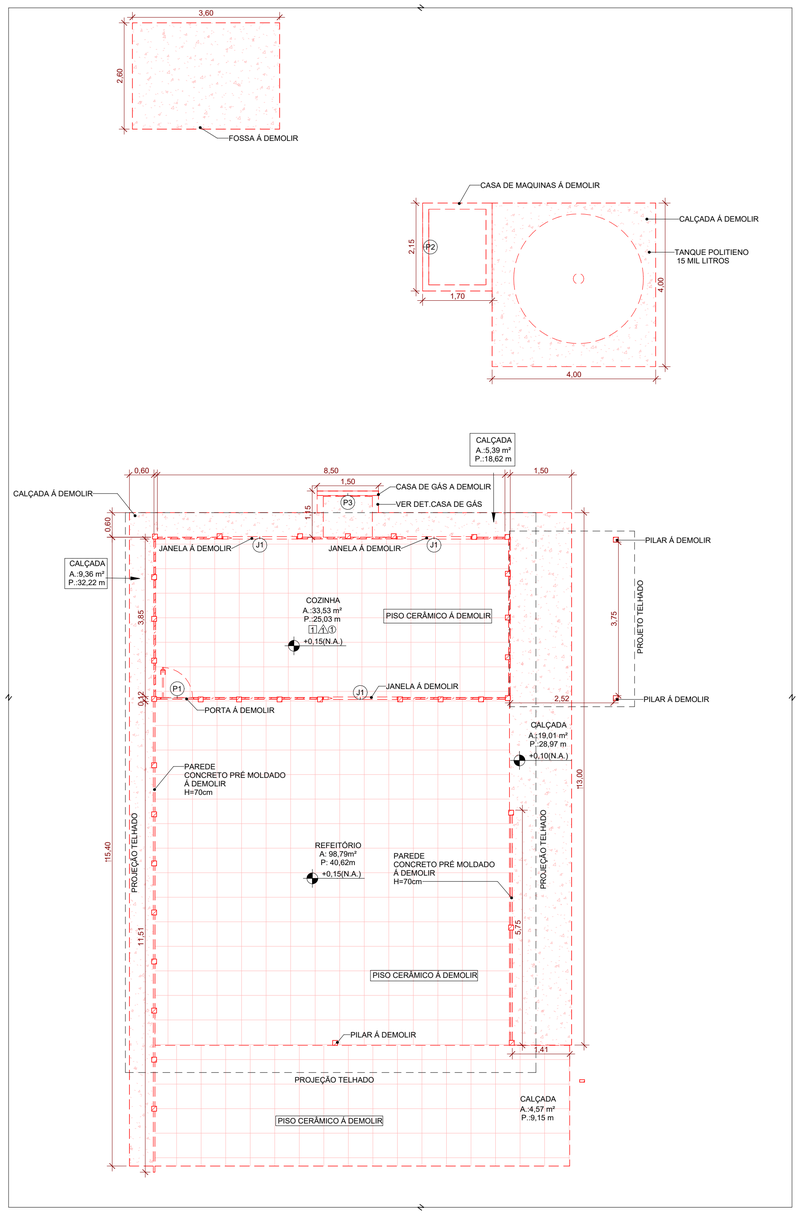


PLANTA BAIXA - DEMOLIÇÃO

ESCALA: 1 : 75

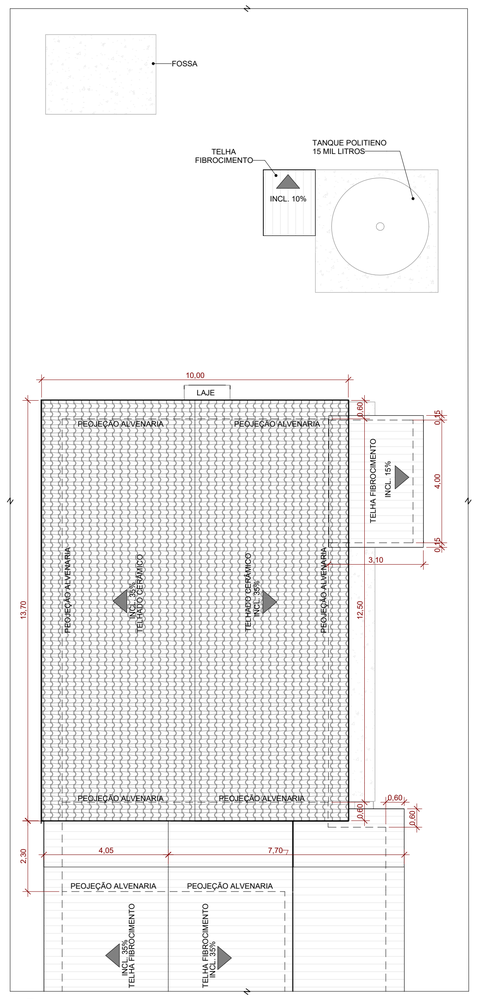

PLANTA DE COBERTURA - EXISTENTE

ESCALA: 1 : 100

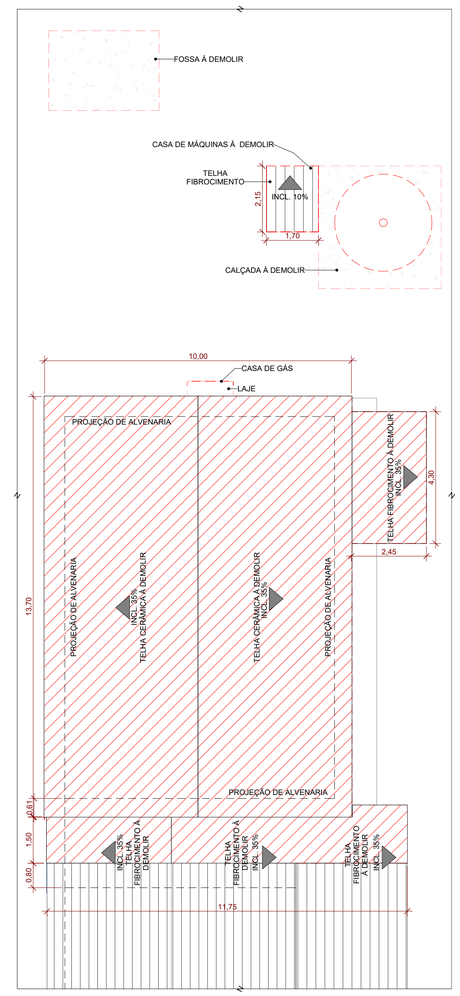

PLANTA DE COBERTURA - DEMOLIÇÃO

ESCALA: 1 : 100

QUADRO DE ESQUADRIAS EXISTENTES

JANELAS - EXISTENTE					
CÓDIGO	COMPR.	ALTURA	PEITORIL	QUANT.	DESCRIÇÃO
J1	1,85	1,10	1,00	3	JANELA DE CORRER EM VIDRO TEMPERADO

PORTAS -				
CÓDIGO	LARG.	ALTURA	QUANT.	DESCRIÇÃO
P1	0,80	2,10	1	Porta de abrir de madeira
P2	1,70	1,30	1	portão de abrir com barras verticais 2 folhas
P3	1,50	1,40	1	portão de abrir com barras verticais 2 folhas

QUADRO DE ACABAMENTOS

☐ PISO	
CÓDIGO	DESCRIÇÃO
1	PISO CERÂMICO
△ PAREDE	
1	PINTURA ACRÍLICA
○ TETO	
1	FORRO DE PVC

QUADRO DE ESQUADRIAS - DEMOLIR

JANELAS - DEMOLIR					
CÓDIGO	COMPR.	ALTURA	PEITORIL	QUANT.	DESCRIÇÃO
J1	1,85	1,10	1,00	3	JANELA DE CORRER EM VIDRO TEMPERADO


PORTAS -				
CÓDIGO	LARG.	ALTURA	QUANT.	DESCRIÇÃO
P1	0,80	2,10	1	Porta de abrir de madeira
P2	1,70	1,30	1	portão de abrir com barras verticais 2 folhas
P3	1,50	1,40	1	portão de abrir com barras verticais 2 folhas

QUADRO DE ACABAMENTOS DEMOLIÇÃO


☐ PISO	
CÓDIGO	DESCRIÇÃO
1	CERÂMICO À DEMOLIR
△ PAREDE	
1	PINTURA ACRILICA
○ TETO	
1	FORRO EM PVC À DEMOLIR

êXito	DATA: OUT. 2026	CONVENENTE:	CONCEDENTE:	TIPO: ARQ.	MODIFICAÇÕES:	FOLHA: 01/03
CONVENENTE: PREFEITURA DO MUNICIPIO DE CUJUBIM					ÁREAS: VER FOLHA SIT. LOC.	
OBRA: CONSTRUÇÃO-ESCOLA MUNICIPAL DE ENSINO FUNDAMENTAL (EMEF) ALUISÍO BECKER					ASSINATURA:	
CONTEÚDO: PLANTA BAIXA, PLANTA DE COBERTURA, TABELA DE ESQUADRIAS, TABELA DE ACABAMENTO..						
LOCAL: Av. GALO DA SERRA, 2113 - SETOR 01,CUJUBIM-RO						
* DIMENSÕES DO DESENHO EM METRO ** ESCALA INDICADA EM PLANTAS					Responsável Técnico	


ID: 556351 e CRC: 6FA69330

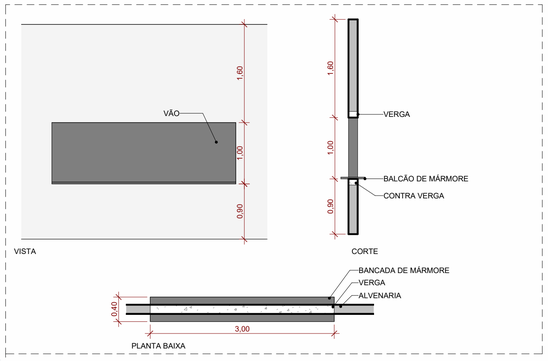


01 DET. ESQUADRIA V1
ESCALA: 1 : 50

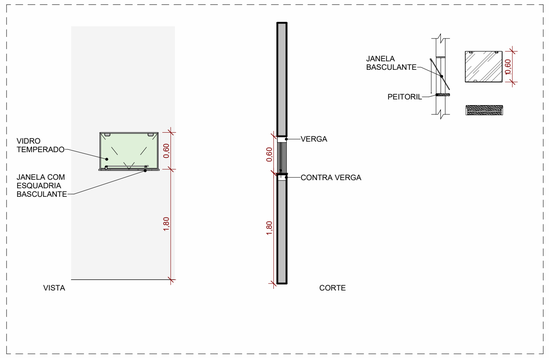


02 DET. ESQUADRIA J2
ESCALA: 1 : 50

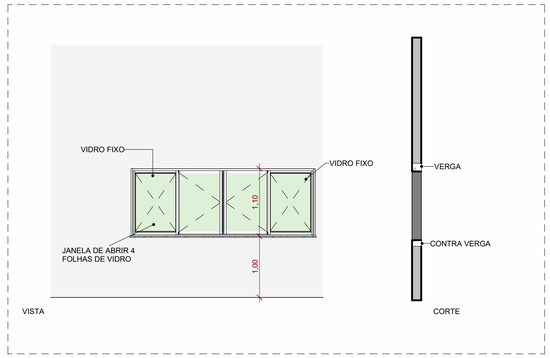


03 DET. ESQUADRIA J1
ESCALA: 1 : 50

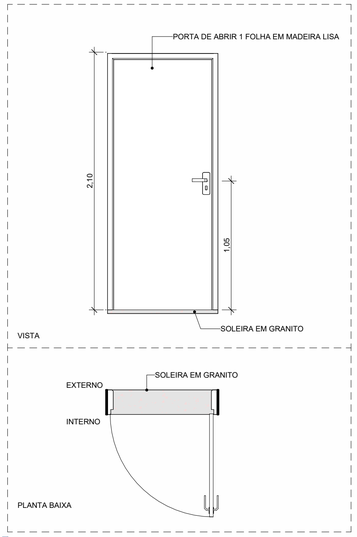


DETALHE P1
ESCALA: 1 : 25

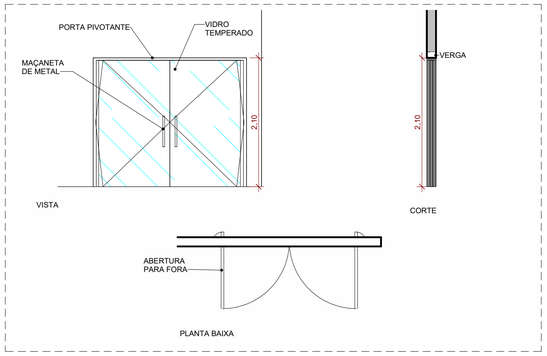


04 DET. ESQUDRIA P2
ESCALA: 1 : 50

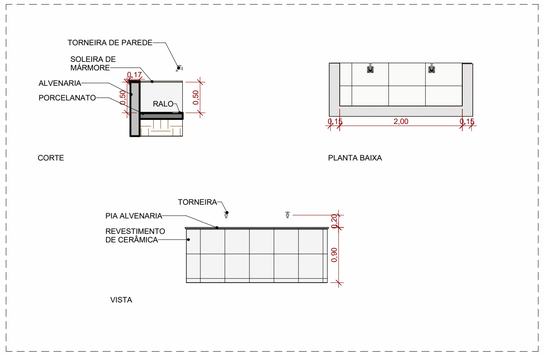


05 DET. PIA DE ALVENARIA
ESCALA: 1 : 50

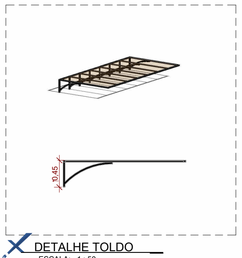


DETALHE TOLDO
ESCALA: 1 : 50

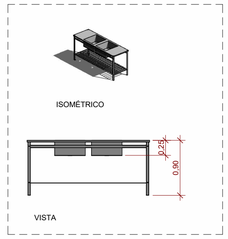


10 DET. PIA INOX INDÚSTRIAL
ESCALA: 1 : 50

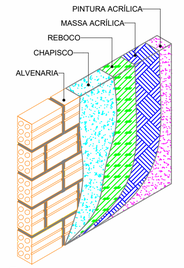


DETALHE DA ALVENARIA
ESCALA: 1 : 50

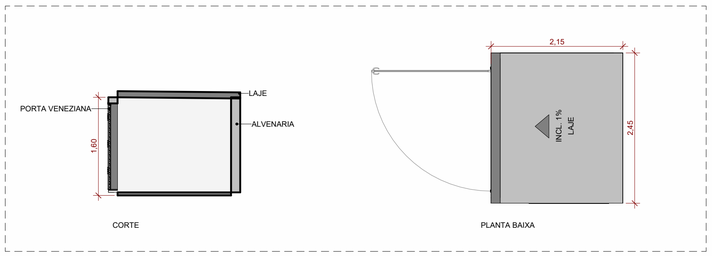


07 DETALHE CASA DE MÁQUINAS
ESCALA: 1 : 50

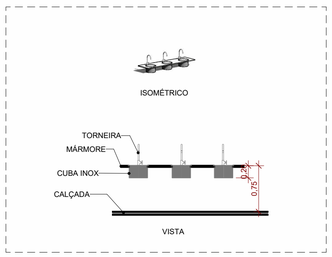


08 DET. PIA
ESCALA: 1 : 50

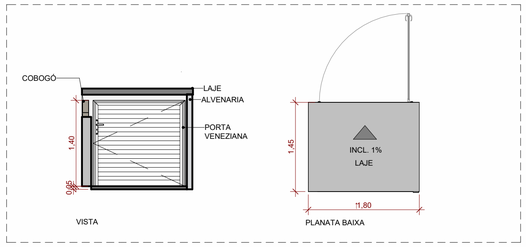


09 DET. CASA DE GÁS
ESCALA: 1 : 50

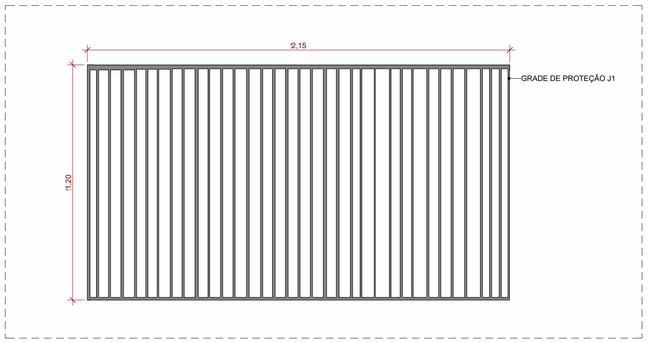

11 DET.GRADE DE PROTEÇÃO J1
ESCALA: 1 : 100

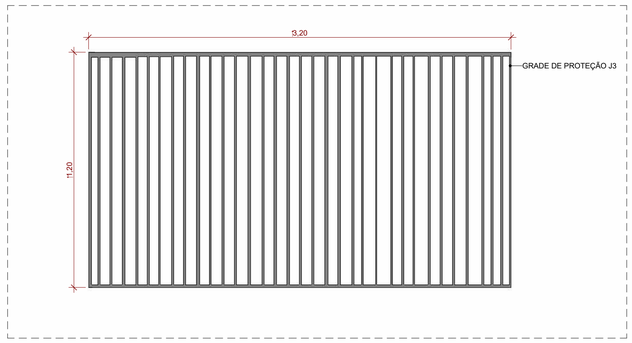

12 DET.GRADE DE PROTEÇÃO J3
ESCALA: 1 : 100

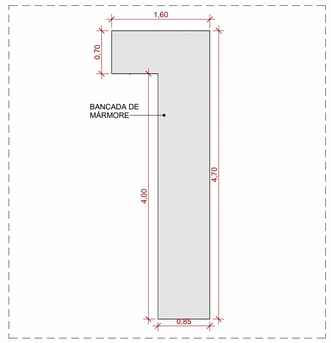

13 DET. BANCADA COZINHA
ESCALA: 1 : 50

êXito CONSULTORIA E ASSESSORIA	DATA: OUT. 2026	CONVENENTE:	CONCEDENTE:	TIPO: ARQ.	MODIFICAÇÕES:	FOLHA: 03/03
						ÁREAS:
						ASSINATURA:

CONVENENTE:
PREFEITURA DO MUNICIPIO DE CUJUBIM

OBRA
CONSTRUÇÃO-ESCOLA MUNICIPAL DE ENSINO FUNDAMENTAL (EMEF) ALUISÍO BECKER

CONTEÚDO:
DETALHES

LOCAL:
Av. GALO DA SERRA, 2113 - SETOR 01,CUJUBIM-RO

* DIMENSÕES DO DESENHO EM METRO
** ESCALA INDICADA EM PLANTAS

Responsável Técnico

ID: 556351 e CRC: 6FA69330

"Clame a mim, e eu responderei e lhe direi coisas grandiosas e insondáveis que você não conhece." JEREMIAS 33:3

Município de Cujubim

84.736.941/0001-88
Rua Condor, 2588 - Centro
www.cujubim.ro.gov.br

FICHA CADASTRAL DO DOCUMENTO ELETRÔNICO

Tipo do Documento	Identificação/Número	Data
Planta	**arquivo completo**	**06/11/2026**

ID: **556351**
CRC: **6FA69330**
Processo: **1-1438/2026**
Usuário: **ROSELI SOUZA OLIVEIRA BORGES**
Criação: **06/11/2026 17:08:14** Finalização: **06/11/2026 17:12:41**

Processo

Documento

MD5: **4428E85937D62755E7DAA0C5ABF9E5E6**

SHA256: **6492FE06BA7673BF276F3F33585BD2D1A749CFD7EFEC4548FC448622329B1A21**

Súmula/Objeto:
arquivo completo

INTERESSADOS

SEMEC - SECRETARIA MUNICIPAL DE EDUCAÇÃO E CULTURA	Cujubim	RO	06/11/2026 17:08:14

ASSUNTOS

CONTRATAÇÃO DE EMPRESA ESPECIALIZADA EM OBRAS E SERVIÇOS DE ENGENHARIA	06/11/2026 17:08:14

A autenticidade deste documento pode ser conferida através do QRCode acima ou ainda através do site transparencia.cujubim.ro.gov.br informando o ID 556351 e o CRC 6FA69330.