
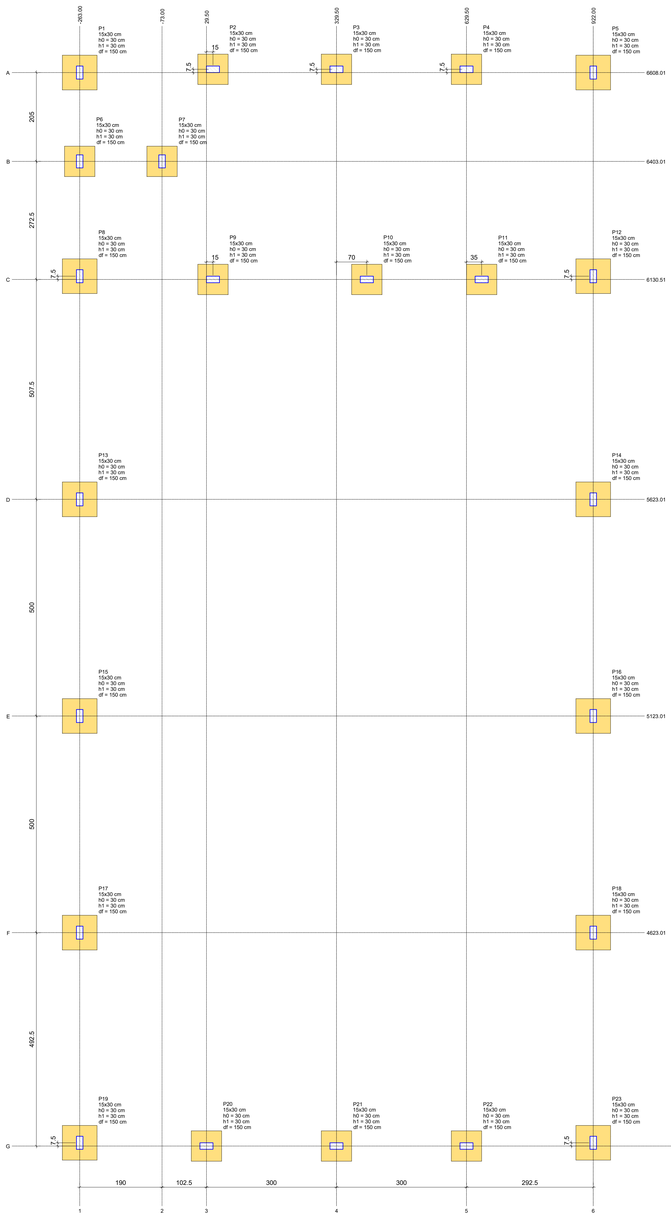


PLANTA DE LOCAÇÃO
ESCALA: 1:50

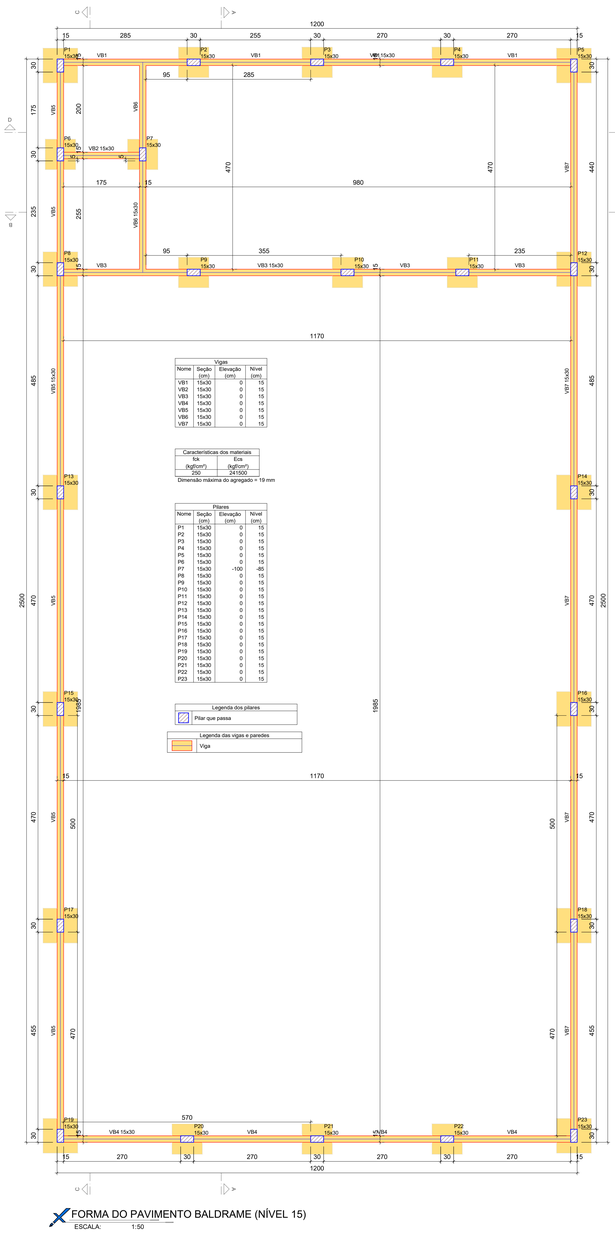

Vigas			
Nome	Seção (cm)	Elevação (cm)	Nível (cm)
VB1	15x30	0	15
VB2	15x30	0	15
VB3	15x30	0	15
VB4	15x30	0	15
VB5	15x30	0	15
VB6	15x30	0	15
VB7	15x30	0	15

Características dos materiais	
fck (kgf/cm²)	Ecs (kgf/cm²)
250	241500

Dimensão máxima do agregado = 19 mm


Pilares			
Nome	Seção (cm)	Elevação (cm)	Nível (cm)
P1	15x30	0	15
P2	15x30	0	15
P3	15x30	0	15
P4	15x30	0	15
P5	15x30	0	15
P6	15x30	0	15
P7	15x30	-100	485
P8	15x30	0	15
P9	15x30	0	15
P10	15x30	0	15
P11	15x30	0	15
P12	15x30	0	15
P13	15x30	0	15
P14	15x30	0	15
P15	15x30	0	15
P16	15x30	0	15
P17	15x30	0	15
P18	15x30	0	15
P19	15x30	0	15
P20	15x30	0	15
P21	15x30	0	15
P22	15x30	0	15
P23	15x30	0	15


Legenda dos pilares
Pilar que passa

Legenda das vigas e paredes
Viga


FORMA DO PAVIMENTO BALDRAME (NÍVEL 15)
ESCALA: 1:50

S1=S5=S8=S12=S13=S14=S15=S16=S17=S18 =S19=S23

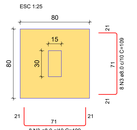

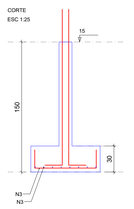

P1=P5=P6=P12=P13=P14=P15=P16=P17=P18= =P19=P23

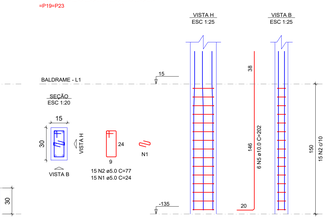

RELAÇÃO DO AÇO

12xP1 12xS1 10xP2 11xS10 P7

AÇO	N	DIAM (mm)	QUANT	C.UNIT (cm)	C.TOTAL (cm)
CA60	1	5.0	345	24	8280
CA50	2	5.0	345	77	26565
	3	8.0	102	109	20926
	4	8.0	154	99	15246
	5	10.0	138	202	27876

RESUMO DO AÇO


AÇO	DIAM (mm)	C.TOTAL (m)	PESO + 0% (kg)
CA50	8.0	381.7	142.7
	10.0	278.6	171.9
CA60	5.0	348.4	53.7


PESO TOTAL (kg)

CA50	314.6
CA60	53.7


Volume de concreto (C-25) = 5.16 m³
Área de forma = 45.60 m²

S2=S3=S4=S6=S7=S9=S10=S11=S20=S21=S22

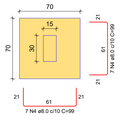

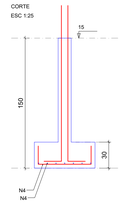

P2=P3=P4=P8=P7=P9=P10=P11=P20=P21=P22

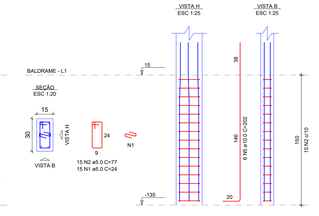



DET. IMPERMEABILIZAÇÃO NA VIGA BALDRAME
ESCALA: 1:

DETALHAMENTO FUNDAÇÕES
ESCALA: 1:50

P1=P2=P3=P4=P5=P6=P8=P9=P10= =P11=P12=P13=P14=P15=P16=P17= =P18=P19=P20=P21=P22=P23

P1=P2=P3=P4=P5=P6=P8=P9=P12=P13= =P14=P15=P16=P17=P18=P19=P20= =P21=P22=P23

P7

P9=P10=P11

RELAÇÃO DO AÇO

19xP1-L3 3xP9-L3 22xP1-L2 P7-L3

AÇO	N	DIAM (mm)	QUANT	C.UNIT (cm)	C.TOTAL (cm)
CA60	1	5.0	1005	24	24120
	2	5.0	1005	77	77385
CA50	3	10.0	114	207	23598
	4	10.0	132	278	36696
	5	10.0	6	447	2682
	6	10.0	18	107	1926

RESUMO DO AÇO

AÇO	DIAM (mm)	C.TOTAL (m)	PESO + 0% (kg)
CA50	10.0	649	400.1
CA60	5.0	1015.1	156.5

PESO TOTAL (kg)

CA50	400.1
CA60	156.5

Volume de concreto (C-25) = 4.52 m³
Área de forma = 90.45 m²

DETALHAMENTO DE PILARES
ESCALA: 1:IND.

Pilar													Fundação			
Nome	Seção (cm)	X (cm)	Y (cm)	Carga Máx. (tf)	Carga Mín. (tf)	Mx Máximo (tf.m)		My Máximo (tf.m)		Fx Máximo (tf)		Fy Máximo (tf)		Lado H (cm)	Lado B (cm)	h1 / hb (cm)	df (cm)
						Positivo	Negativo	Positivo	Negativo	Positivo	Negativo	Positivo	Negativo				
P1	15x30	-263.00	6608.01	4.6	3.9	0.0	0.0	0.0	0.0	0.0	-0.1	0.2	0.0	80	80	30	150
P2	15x30	44.50	6815.51	3.9	3.6	0.0	0.0	0.0	0.0	0.2	0.0	0.1	0.0	70	70	30	150
P3	15x30	329.50	6815.51	3.1	3.1	0.0	0.0	0.0	0.0	0.1	-0.1	0.1	0.0	70	70	30	150
P4	15x30	629.50	6815.51	3.4	3.4	0.0	0.0	0.0	0.0	0.1	-0.1	0.1	0.0	70	70	30	150
P5	15x30	922.00	6608.01	6.1	5.9	0.0	0.0	0.0	0.0	0.1	0.0	0.3	0.0	80	80	30	150
P6	15x30	-263.00	6403.01	3.9	3.4	0.0	0.0	0.0	0.0	0.1	-0.1	0.2	-0.1	70	70	30	150
P7	15x30	-73.00	6403.01	3.9	3.7	0.0	0.0	0.0	0.0	0.2	0.0	0.2	-0.2	70	70	30	150
P8	15x30	-263.00	6136.01	8.4	7.0	0.0	0.0	0.0	0.0	0.1	-0.2	0.3	0.0	80	80	30	150
P9	15x30	44.50	6130.51	4.4	4.2	0.0	0.0	0.0	0.0	0.5	-0.5	0.1	0.0	70	70	30	150
P10	15x30	399.50	6130.51	3.7	2.9	0.0	0.0	0.0	0.0	0.6	-0.4	0.1	0.0	70	70	30	150
P11	15x30	664.50	6130.51	3.2	2.9	0.0	0.0	0.0	0.0	0.5	-0.5	0.1	0.0	70	70	30	150
P12	15x30	922.00	6136.01	8.7	7.0	0.0	0.0	0.0	0.0	0.2	-0.2	0.2	-0.2	80	80	30	150
P13	15x30	-263.00	5623.01	7.1	7.0	0.0	0.0	0.0	0.0	0.1	-0.2	0.1	-0.2	80	80	30	150
P14	15x30	922.00	5623.01	7.1	7.0	0.0	0.0	0.0	0.0	0.1	-0.2	0.1	-0.1	80	80	30	150
P15	15x30	-263.00	5123.01	7.0	6.9	0.0	0.0	0.0	0.0	0.1	-0.2	0.1	-0.2	80	80	30	150
P16	15x30	922.00	5123.01	7.0	7.0	0.0	0.0	0.0	0.0	0.1	-0.1	0.1	-0.2	80	80	30	150
P17	15x30	-263.00	4623.01	6.9	6.9	0.0	0.0	0.0	0.0	0.1	-0.2	0.1	-0.2	80	80	30	150
P18	15x30	922.00	4623.01	7.0	7.0	0.0	0.0	0.0	0.0	0.1	-0.2	0.1	-0.2	80	80	30	150
P19	15x30	-263.00	4138.01	6.6	5.4	0.0	0.0	0.0	0.0	0.1	-0.3	0.0	-0.4	80	80	30	150
P20	15x30	29.50	4130.51	3.4	3.3	0.0	0.0	0.0	0.0	0.4	-0.3	0.1	0.0	70	70	30	150
P21	15x30	329.50	4130.51	3.2	3.2	0.0	0.0	0.0	0.0	0.4	-0.3	0.1	0.0	70	70	30	150
P22	15x30	629.50	4130.51	3.4	3.3	0.0	0.0	0.0	0.0	0.4	-0.5	0.1	0.0	70	70	30	150
P23	15x30	922.00	4138.01	6.2	5.0	0.0	0.0	0.0	0.0	0.2	-0.2	0.0	-0.4	80	80	30	150

Os esforços indicados nesta tabela são os valores máximos obtidos pela envoltória de todas as combinações definidas para as fundações. Para análises complementares, deve-se consultar o relatório de esforços na fundação, que apresenta os valores calculados para cada combinação.

Locação no eixo X	
Coordenadas (cm)	Nome
-263.00	P1, P6, P8, P13, P15, P17, P19
-73.00	P7
29.50	P20
44.50	P2, P9
329.50	P3, P21
399.50	P10
629.50	P4, P22
664.50	P11
922.00	P5, P12, P14, P16, P18, P23

Locação no eixo Y	
Coordenadas (cm)	Nome
6815.51	P2, P3, P4
6608.01	P1, P5
6403.01	P6, P7
6136.01	P8, P12
6130.51	P9, P10, P11
5623.01	P13, P14
5123.01	P15, P16
4623.01	P17, P18
4138.01	P19, P23
4130.51	P20, P21, P22


CORTE A-A
ESCALA: 1:50

CORTE B-B
ESCALA: 1:50

êxito	DATA ELAB.: OUT. 2026	CONVENENTE:	CONCEDENTE:	TIPO: EST	MODIFICAÇÕES:
CONVENENTE: PREFEITURA MUNICIPAL DE CUJUBIM					FOLHA: 01/03
OBRA: REFORMA E AMPLIAÇÃO DO REFEITÓRIO DA ESCOLA MUNICIPAL ALUISIO BECKER					ÁREAS: VER FOLHA SIT./LOC.
CONTEÚDO: PLANTA DE LOCAÇÃO - FUNDAÇÃO - PILARES - DETALHES - CORTES - LEGENDAS - TABELAS - MATERIAIS					ASSINATURA:
LOCAL: AV. GALO DA SERRA, 2113 - SETOR 01,CUJUBIM-RO					GABRIEL CHERRY MARTINS PEREIRA:00975941216 Assinado de forma digital por GABRIEL CHERRY MARTINS PEREIRA:00975941216 Dados: 2026.10.29 10:30:10 -04'00'
* DIMENSÕES DO DESENHO EM CM ** ESCALA INDICADA EM PLANTAS					Responsável Técnico

ID: 556331 e CRC: 46B6E017

"Clame a mim, e eu responderei e lhe direi coisas grandiosas e insondáveis que você não conhece." JEREMIAS 33:3

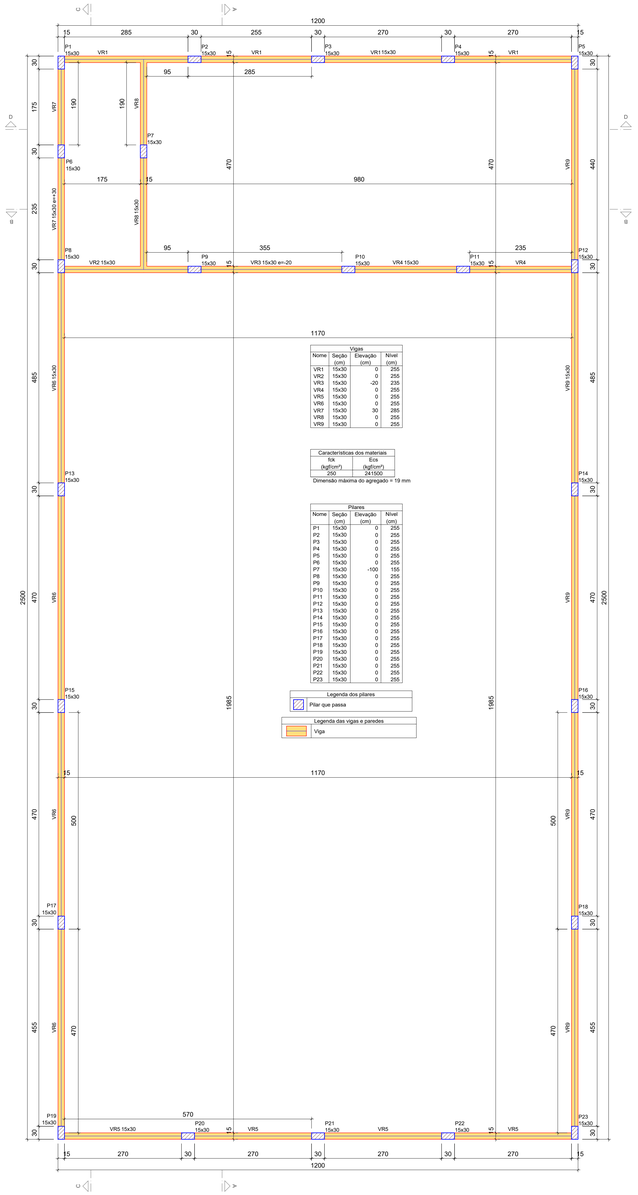

Vigas			
Nome	Seção (cm)	Elevação (cm)	Nível (cm)
VR1	15x30	0	255
VR2	15x30	0	255
VR3	15x30	-20	235
VR4	15x30	0	255
VR5	15x30	0	255
VR6	15x30	0	255
VR7	15x30	30	285
VR8	15x30	0	255
VR9	15x30	0	255

Características dos materiais	
fck (kgf/cm²)	Eci (kgf/cm²)
250	241500


Dimensão máxima do agregado = 19 mm

Pilares			
Nome	Seção (cm)	Elevação (cm)	Nível (cm)
P1	15x30	0	255
P2	15x30	0	255
P3	15x30	0	255
P4	15x30	0	255
P5	15x30	0	255
P6	15x30	0	255
P7	15x30	-100	155
P8	15x30	0	255
P9	15x30	0	255
P10	15x30	0	255
P11	15x30	0	255
P12	15x30	0	255
P13	15x30	0	255
P14	15x30	0	255
P15	15x30	0	255
P16	15x30	0	255
P17	15x30	0	255
P18	15x30	0	255
P19	15x30	0	255
P20	15x30	0	255
P21	15x30	0	255
P22	15x30	0	255
P23	15x30	0	255

Legenda dos pilares
Pilar que passa

Legenda das vigas e paredes
Viga

FORMA DO PAVIMENTO RESPALDO (NÍVEL 255)
ESCALA: 1:50

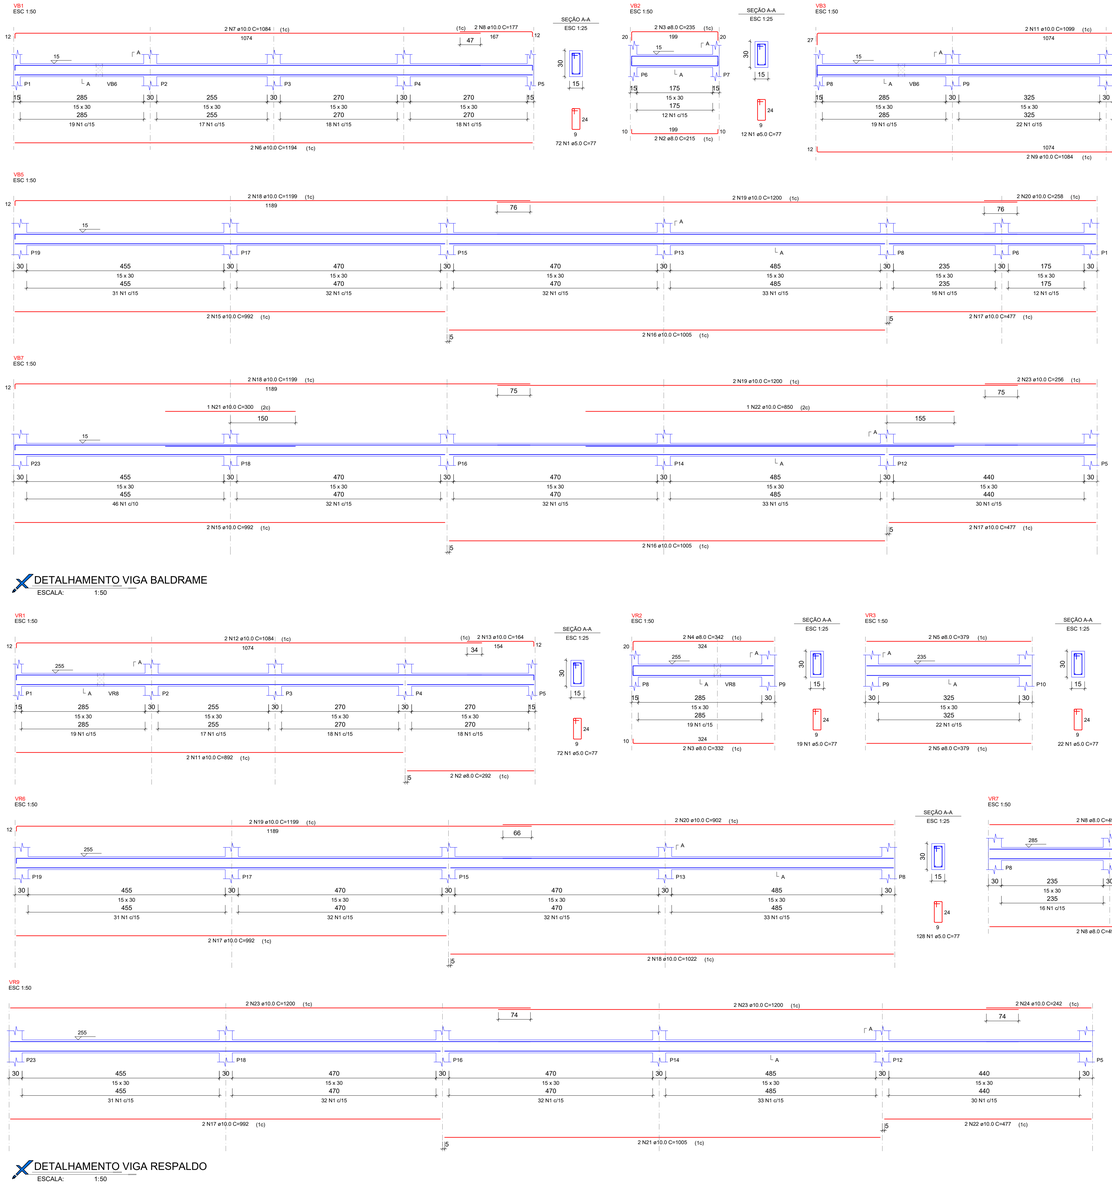

DETALHAMENTO VIGA BALDRAME
ESCALA: 1:50

DETALHAMENTO VIGA RESPALDO
ESCALA: 1:50

RELAÇÃO DO AÇO					
VB1 VB4 VB7		VB2 VB5		VB3 VB6	
AÇO	N	DIAM (mm)	QUANT	C.UNIT (cm)	C.TOTAL (cm)
CA60	1	5.0	588	77	45276
CA50	2	8.0	2	215	430
	3	8.0	2	235	470
	4	8.0	2	502	1004
	5	8.0	2	530	1060
	6	10.0	2	1194	2388
	7	10.0	2	1099	2198
	8	8.0	2	164	364
	9	10.0	4	1084	4336
	10	10.0	4	163	652
	11	10.0	2	1089	2178
	12	10.0	2	216	432
	13	10.0	2	1094	2188
	14	10.0	2	194	388
	15	10.0	4	992	3968
	16	10.0	4	1005	4020
	17	10.0	4	477	1908
	18	10.0	4	1199	4796
	19	10.0	4	1200	4800
	20	10.0	2	258	516
	21	10.0	1	300	300
	22	10.0	1	850	850
	23	10.0	2	256	512


RESUMO DO AÇO			
AÇO	DIAM (mm)	C.TOTAL (m)	PESO + 0% (kg)
CA50	8.0	29.6	11.7
	10.0	367.7	226.7
CA60	5.0	452.8	69.8
PESO TOTAL (kg)			
CA50	238.4		
CA60	69.8		

Volume de concreto (C-25) = 3.82 m³
Área de forma = 63.60 m²

RELAÇÃO DO AÇO					
VR1 VR4 VR7		VR2 VR5 VR8		VR3 VR6 VR9	
AÇO	N	DIAM (mm)	QUANT	C.UNIT (cm)	C.TOTAL (cm)
CA60	1	5.0	561	77	43197
CA50	2	8.0	2	292	584
	3	8.0	2	332	664
	4	8.0	2	342	684
	5	8.0	4	379	1516
	6	8.0	2	547	1094
	7	8.0	2	557	1114
	8	8.0	4	494	1976
	9	8.0	4	502	1004
	10	8.0	2	530	1060
	11	10.0	2	892	1784
	12	10.0	4	1084	4336
	13	10.0	2	164	328
	14	10.0	2	1084	2168
	15	10.0	2	163	326
	16	10.0	2	171	342
	17	10.0	4	992	3968
	18	10.0	2	1022	2044
	19	10.0	2	1199	2398
	20	10.0	2	902	1804
	21	10.0	2	1005	2010
	22	10.0	2	477	954
	23	10.0	4	1200	4800
	24	10.0	2	242	484

RESUMO DO AÇO			
AÇO	DIAM (mm)	C.TOTAL (m)	PESO + 0% (kg)
CA50	8.0	97	38.3
	10.0	277.5	171.1
CA60	5.0	432	66.6
PESO TOTAL (kg)			
CA50	209.3		
CA60	66.6		

Volume de concreto (C-25) = 3.74 m³
Área de forma = 62.29 m²

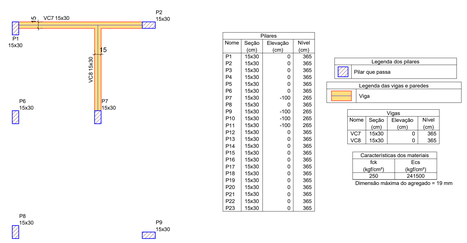

Pilares			
Nome	Seção (cm)	Elevação (cm)	Nível (cm)
P1	15x30	0	365
P2	15x30	0	365
P3	15x30	0	365
P4	15x30	0	365
P5	15x30	0	365
P6	15x30	0	365
P7	15x30	0	365
P8	15x30	0	365
P9	15x30	0	365
P15	15x30	0	365
P16	15x30	0	365
P17	15x30	0	365
P18	15x30	0	365
P19	15x30	0	365
P20	15x30	0	365
P21	15x30	0	365
P22	15x30	0	365
P23	15x30	0	365

Legenda dos pilares
Pilar que passa

Legenda das vigas e paredes
Viga


Vigas			
Nome	Seção (cm)	Elevação (cm)	Nível (cm)
VC7	15x30	0	365
VC8	15x30	0	365

Características dos materiais	
fck (kgf/cm²)	Eci (kgf/cm²)
250	241500

Dimensão máxima do agregado = 19 mm


FORMA INTERMEDIÁRIA DO PAVIMENTO COBERTURA (NÍVEL 365)
ESCALA: 1:50

CORTE A-A
Escala 1:50

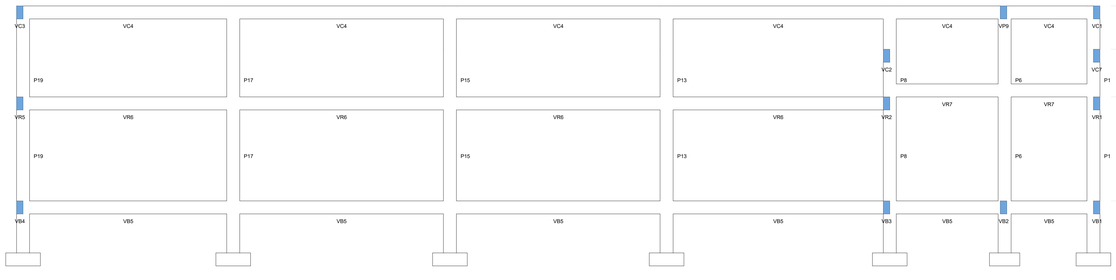

CORTE C-C
ESCALA: 1:50

Escala 1:50

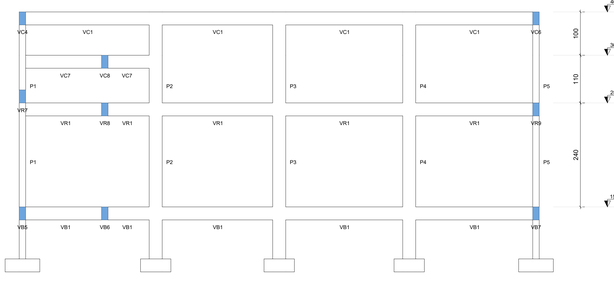


CORTE D-D
ESCALA: 1:50

exito	DATA ELAB.: OUT. 2026	CONVENENTE:	CONCEDENTE:	TIPO: EST	MODIFICAÇÕES:	FOLHA: 02/03
CONVENENTE: PREFEITURA MUNICIPAL DE CUJUBIM						ÁREAS: VER FOLHA SIT./LOC.
OBRA: REFORMA E AMPLIAÇÃO DO REFEITÓRIO DA ESCOLA MUNICIPAL ALUISIO BECKER						ASSINATURA:
CONTEÚDO: PLANTA FORMAS - VIGAS - DETALHES - CORTES - LEGENDAS - TABELAS - MATERIAIS						GABRIEL CHERRY MARTINS PEREIRA:00975941216 Assinado de forma digital por GABRIEL CHERRY MARTINS PEREIRA:00975941216 Dados: 2026.10.29 10:30:27 -04'00'
LOCAL: AV. GALO DA SERRA, 2113 - SETOR 01,CUJUBIM-RO						
* DIMENSÕES DO DESENHO EM CM ** ESCALA INDICADA EM PLANTAS						Responsável Técnico

ID: 556331 e CRC: 46B6E017

"Clame a mim, e eu responderei e lhe direi coisas grandiosas e insondáveis que você não conhece." JEREMIAS 33:3

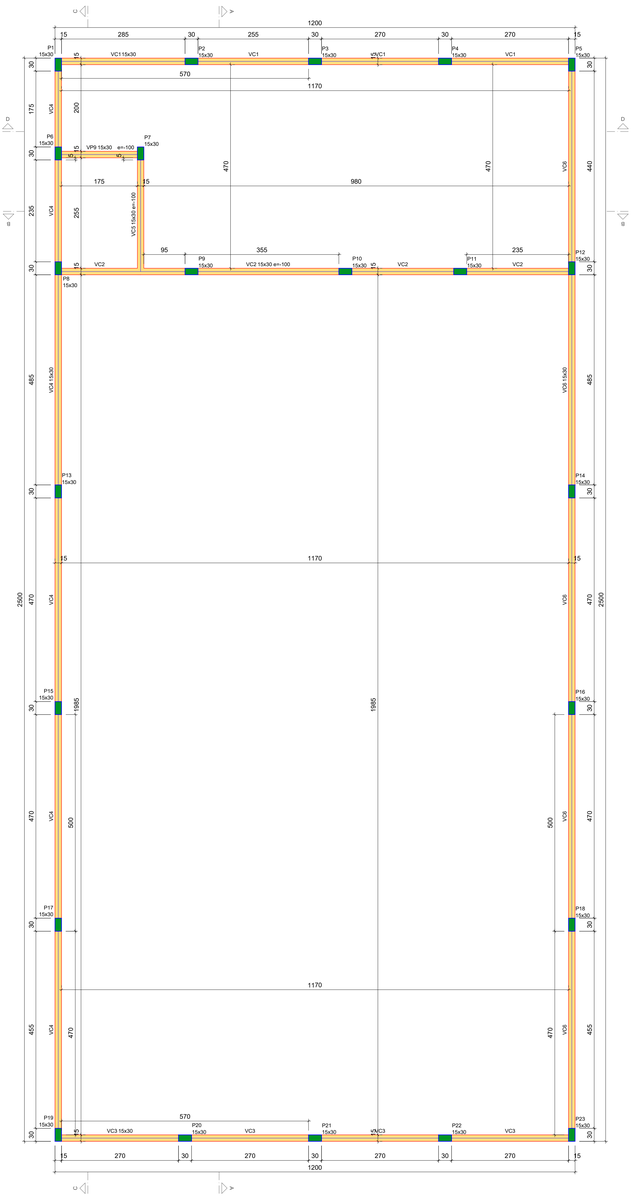

FORMA DO PAVIMENTO COBERTURA (NÍVEL 465)
ESCALA: 1:50

Vigas			
Nome	Seção (cm)	Elevação (cm)	Nível (cm)
VC1	15x30	0	465
VC2	15x30	-100	365
VC3	15x30	0	465
VC4	15x30	0	465
VC5	15x30	-100	365
VC6	15x30	0	465
VP9	15x30	0	465


Características dos materiais	
fck (kgf/cm²)	Eci (kgf/cm²)
250	241500

Dimensão máxima do agregado = 19 mm

Pilares			
Nome	Seção (cm)	Elevação (cm)	Nível (cm)
P1	15x30	0	465
P2	15x30	0	465
P3	15x30	0	465
P4	15x30	0	465
P5	15x30	0	465
P6	15x30	0	465
P7	15x30	-100	365
P8	15x30	0	465
P9	15x30	-100	365
P10	15x30	-100	365
P11	15x30	-100	365
P12	15x30	0	465
P13	15x30	0	465
P14	15x30	0	465
P15	15x30	0	465
P16	15x30	0	465
P17	15x30	0	465
P18	15x30	0	465
P19	15x30	0	465
P20	15x30	0	465
P21	15x30	0	465
P22	15x30	0	465
P23	15x30	0	465

Legenda dos pilares
Pilar que morre

Legenda das vigas e paredes
Viga

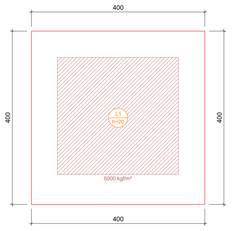


FORMA BASE CAIXA D'ÁGUA
ESCALA: 1:50

Lajes										
	Dados						Sobrecarga (kgf/m²)			
Nome	Tipo	Altura (cm)	Elevação (cm)	Nível (cm)	Peso próprio (kgf/m²)	Adicional	Acidental	Localizada	Água	
L1	Maciça	20	0	15	500	182	100	sim	15000	

Características dos materiais	
fck (kgf/cm²)	Eci (kgf/cm²)
250	241500

Dimensão máxima do agregado = 19 mm

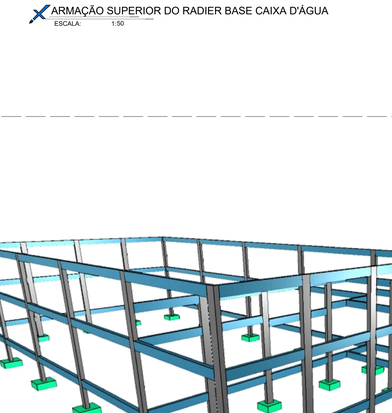

ARMAÇÃO SUPERIOR DO RADIER BASE CAIXA D'ÁGUA
ESCALA: 1:50

RELAÇÃO DO AÇO

Negativos Positivos


AÇO	N	DIAM (mm)	QUANT	C.UNIT (cm)	C.TOTAL (cm)
CA50	1	8.0	168	391	65688

RESUMO DO AÇO

AÇO	DIAM (mm)	C.TOTAL (m)	PESO + 0% (kg)
CA50	8.0	656.9	259.2

PESO TOTAL (kg)
CA50 259.2


Volume de concreto (C-25) = 3.20 m³
Área de forma = 3.20 m²

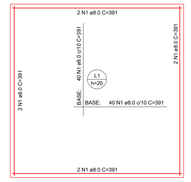


ARMAÇÃO INFERIOR DO RADIER BASE CAIXA D'ÁGUA
ESCALA: 1:50






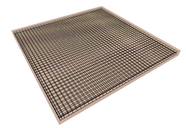


DETALHE EXECUTIVO (3D)
ESCALA: 1:

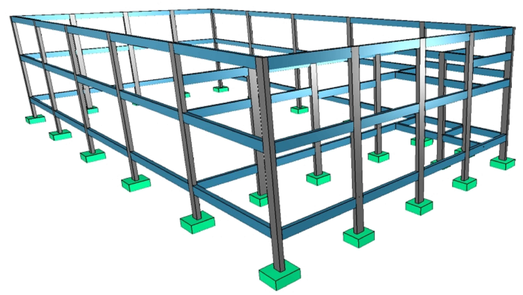

DETALHE EXECUTIVO (3D)
ESCALA: 1:

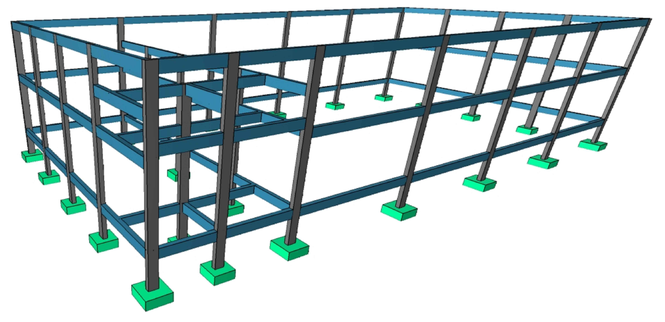


DETALHE EXECUTIVO (3D)
ESCALA: 1:

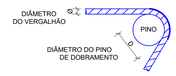

DIÂM. PINO DE DOBRAMENTO "D"		
CATEGORIA DO AÇO	SE DIÂMETRO VERG. Ø<20mm	SE DIÂMETRO VERG. Ø≥20mm
CA25	4Ø	5Ø
CA50A	5Ø	8Ø
CA60	6Ø	--

NOTA: PARA ESTRIBOS COM DIÂMETRO DO VERGALHÃO Ø ≤ 10mm, O DIÂMETRO DO PINO DE DOBRAMENTO "D" PODERÁ SER IGUAL A 3Ø.

DETALHE DE DOBRAMENTO DO AÇO
ESCALA: 1:

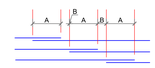


DIÂMETRO Ø DO VERGALHÃO (mm)						
	6.3	8.0	10.0	12.5	16.0	20.0
A (cm)	55	70	85	110	135	170
B (cm)	10	15	20	25	30	35

NOTA IMPORTANTE:
PARA TRANSPASSE ENTRE BARRAS DE DIÂMETROS DIFERENTES, CONSIDERAR MAIOR VALOR.

DETALHE DE TRANSPASSE PARA ARMADURAS CORRIDAS
ESCALA: 1:

FORMA DO PAVIMENTO COBERTURA (NÍVEL 465)
ESCALA: 1:50


VC1
ESC 1:50

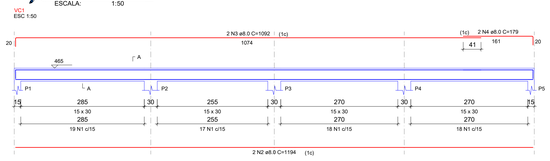

SEÇÃO A-A
ESC 1:25




VC2
ESC 1:50

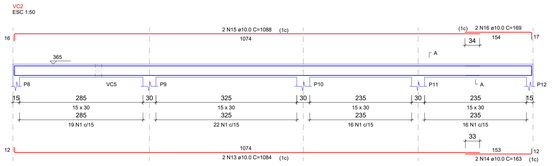

SEÇÃO A-A
ESC 1:25




VC3
ESC 1:50

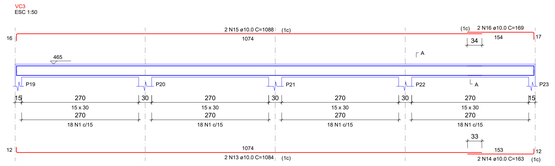


SEÇÃO A-A
ESC 1:25




VC4
ESC 1:50

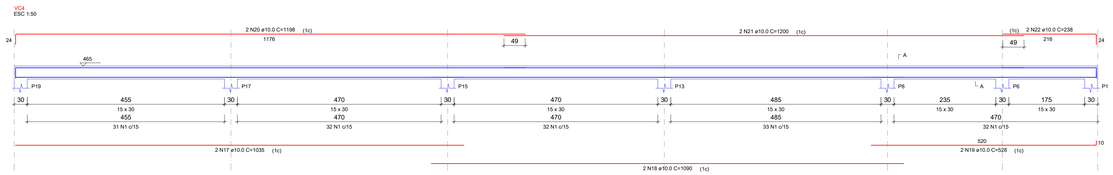

SEÇÃO A-A
ESC 1:25

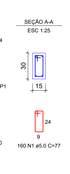


VC5
ESC 1:50

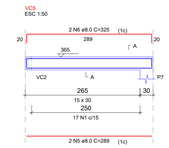


SEÇÃO A-A
ESC 1:25




VC6
ESC 1:50

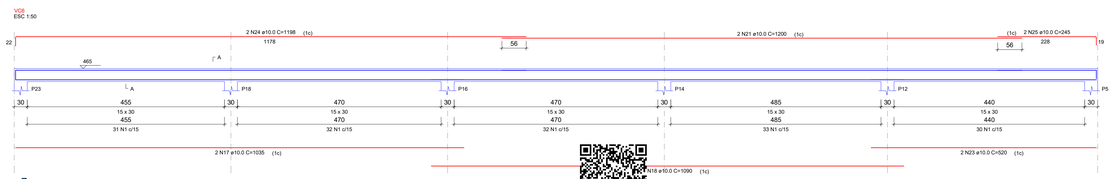

SEÇÃO A-A
ESC 1:25

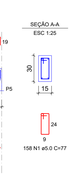


VC7
ESC 1:50

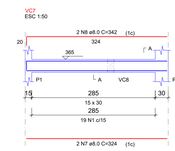


SEÇÃO A-A
ESC 1:25




VC8
ESC 1:50

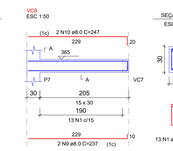

SEÇÃO A-A
ESC 1:25

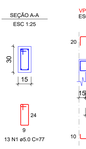

VP9
ESC 1:50

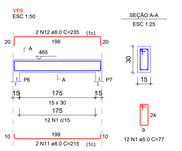

SEÇÃO A-A
ESC 1:25

RELAÇÃO DO AÇO

VC1 VC2 VC3
VC4 VC5 VC6
VC7 VC8 VP9

AÇO	N	DIAM (mm)	QUANT	C.UNIT (cm)	C.TOTAL (cm)
CA60	1	5.0	596	77	45892
CA50	2	8.0	2	1194	2388
	3	8.0	2	1092	2184
	4	8.0	2	179	358
	5	8.0	2	289	578
	6	8.0	2	325	650
	7	8.0	2	324	648
	8	8.0	2	342	684
	9	8.0	2	237	474
	10	8.0	2	247	494
	11	8.0	2	215	430
	12	8.0	2	235	470
	13	10.0	4	1084	4336
	14	10.0	4	163	652
	15	10.0	4	1088	4352
	16	10.0	4	169	676
	17	10.0	4	1035	4140
	18	10.0	4	1090	4360
	19	10.0	2	528	1056
	20	10.0	2	1198	2396
	21	10.0	4	1200	4800
	22	10.0	2	238	476
	23	10.0	2	520	1040
	24	10.0	2	1198	2396
	25	10.0	2	245	490

RESUMO DO AÇO

AÇO	DIAM (mm)	C.TOTAL (m)	PESO + 0% (kg)
CA50	8.0	93.6	36.9
	10.0	311.7	192.2
CA60	5.0	458.9	70.7

PESO TOTAL (kg)
CA50 229.1
CA60 70.7

Volume de concreto (C-25) = 3.95 m³
Área de forma = 65.79 m²

DETALHAMENTO VIGA COBERTURA
ESCALA: 1:50

ID: 556331 e CRC: 46B6E017

éxito	DATA ELAB.: OUT. 2026	CONVENIENTE:	CONCEDENTE:	TIPO: EST	MODIFICAÇÕES:
CONVENIENTE: PREFEITURA MUNICIPAL DE CUJUBIM					FOLHA: 03/03
OBRA: REFORMA E AMPLIAÇÃO DO REFEITÓRIO DA ESCOLA MUNICIPAL ALUISIO BECKER					ÁREAS: VER FOLHA SIT./LOC.
CONTEÚDO: PLANTA FORMAS - VIGAS - DETALHES - CORTES - LEGENDAS - TABELAS - MATERIAIS					ASSINATURA:
LOCAL: AV. GALO DA SERRA, 2113 - SETOR 01,CUJUBIM-RO					GABRIEL CHERRY MARTINS PEREIRA:00975941216 Assinado de forma digital por GABRIEL CHERRY MARTINS PEREIRA:00975941216 Dados: 2026.10.29 10:30:42 -04'00'
* DIMENSÕES DO DESENHO EM CM ** ESCALA INDICADA EM PLANTAS					Responsável Técnico

1216

"Clame a mim, e eu responderei e lhe direi coisas grandiosas e insondáveis que você não conhece." JEREMIAS 33:3

Município de Cujubim

84.736.941/0001-88
Rua Condor, 2588 - Centro
www.cujubim.ro.gov.br

FICHA CADASTRAL DO DOCUMENTO ELETRÔNICO

Tipo do Documento	Identificação/Número	Data
Planta	**estrutural**	**06/11/2026**

ID: **556331**
CRC: **46B6E017**
Processo: **1-1438/2026**
Usuário: **ROSELI SOUZA OLIVEIRA BORGES**
Criação: **06/11/2026 16:40:31** Finalização: **06/11/2026 16:41:13**

Processo

Documento

MD5: **26DFA41B0A985C99AD2354FF0789E010**

SHA256: **0A5FB8B6C465CAC2CB45996506D1EA614E546AFCB8884781A7AC63F70906FCC9**

Súmula/Objeto:

Planta estrutural

INTERESSADOS

SEMEC - SECRETARIA MUNICIPAL DE EDUCAÇÃO E CULTURA	Cujubim	RO	06/11/2026 16:40:31

ASSUNTOS

CONTRATAÇÃO DE EMPRESA ESPECIALIZADA EM OBRAS E SERVIÇOS DE ENGENHARIA	06/11/2026 16:40:31

A autenticidade deste documento pode ser conferida através do QRCode acima ou ainda através do site transparencia.cujubim.ro.gov.br informando o ID 556331 e o CRC 46B6E017.