




MAPA BRASIL
ESCALA: 1 : 200

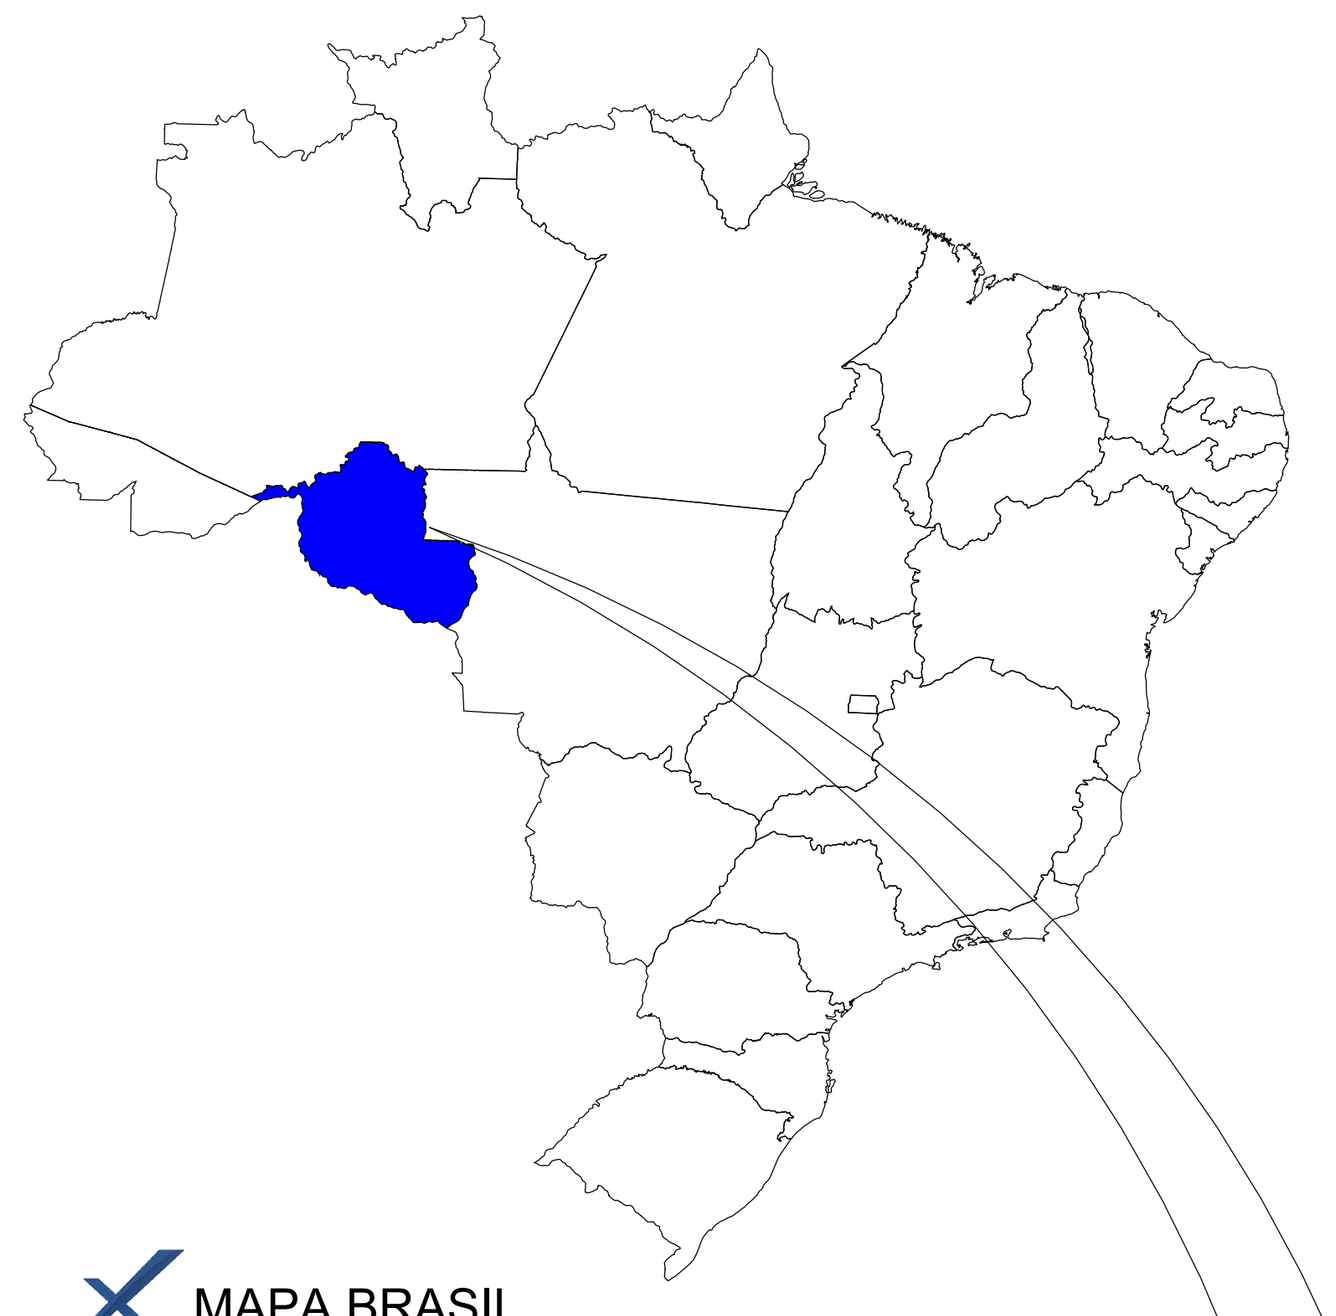


PLANAT DE SITUAÇÃO
ESCALA: 1 : 100

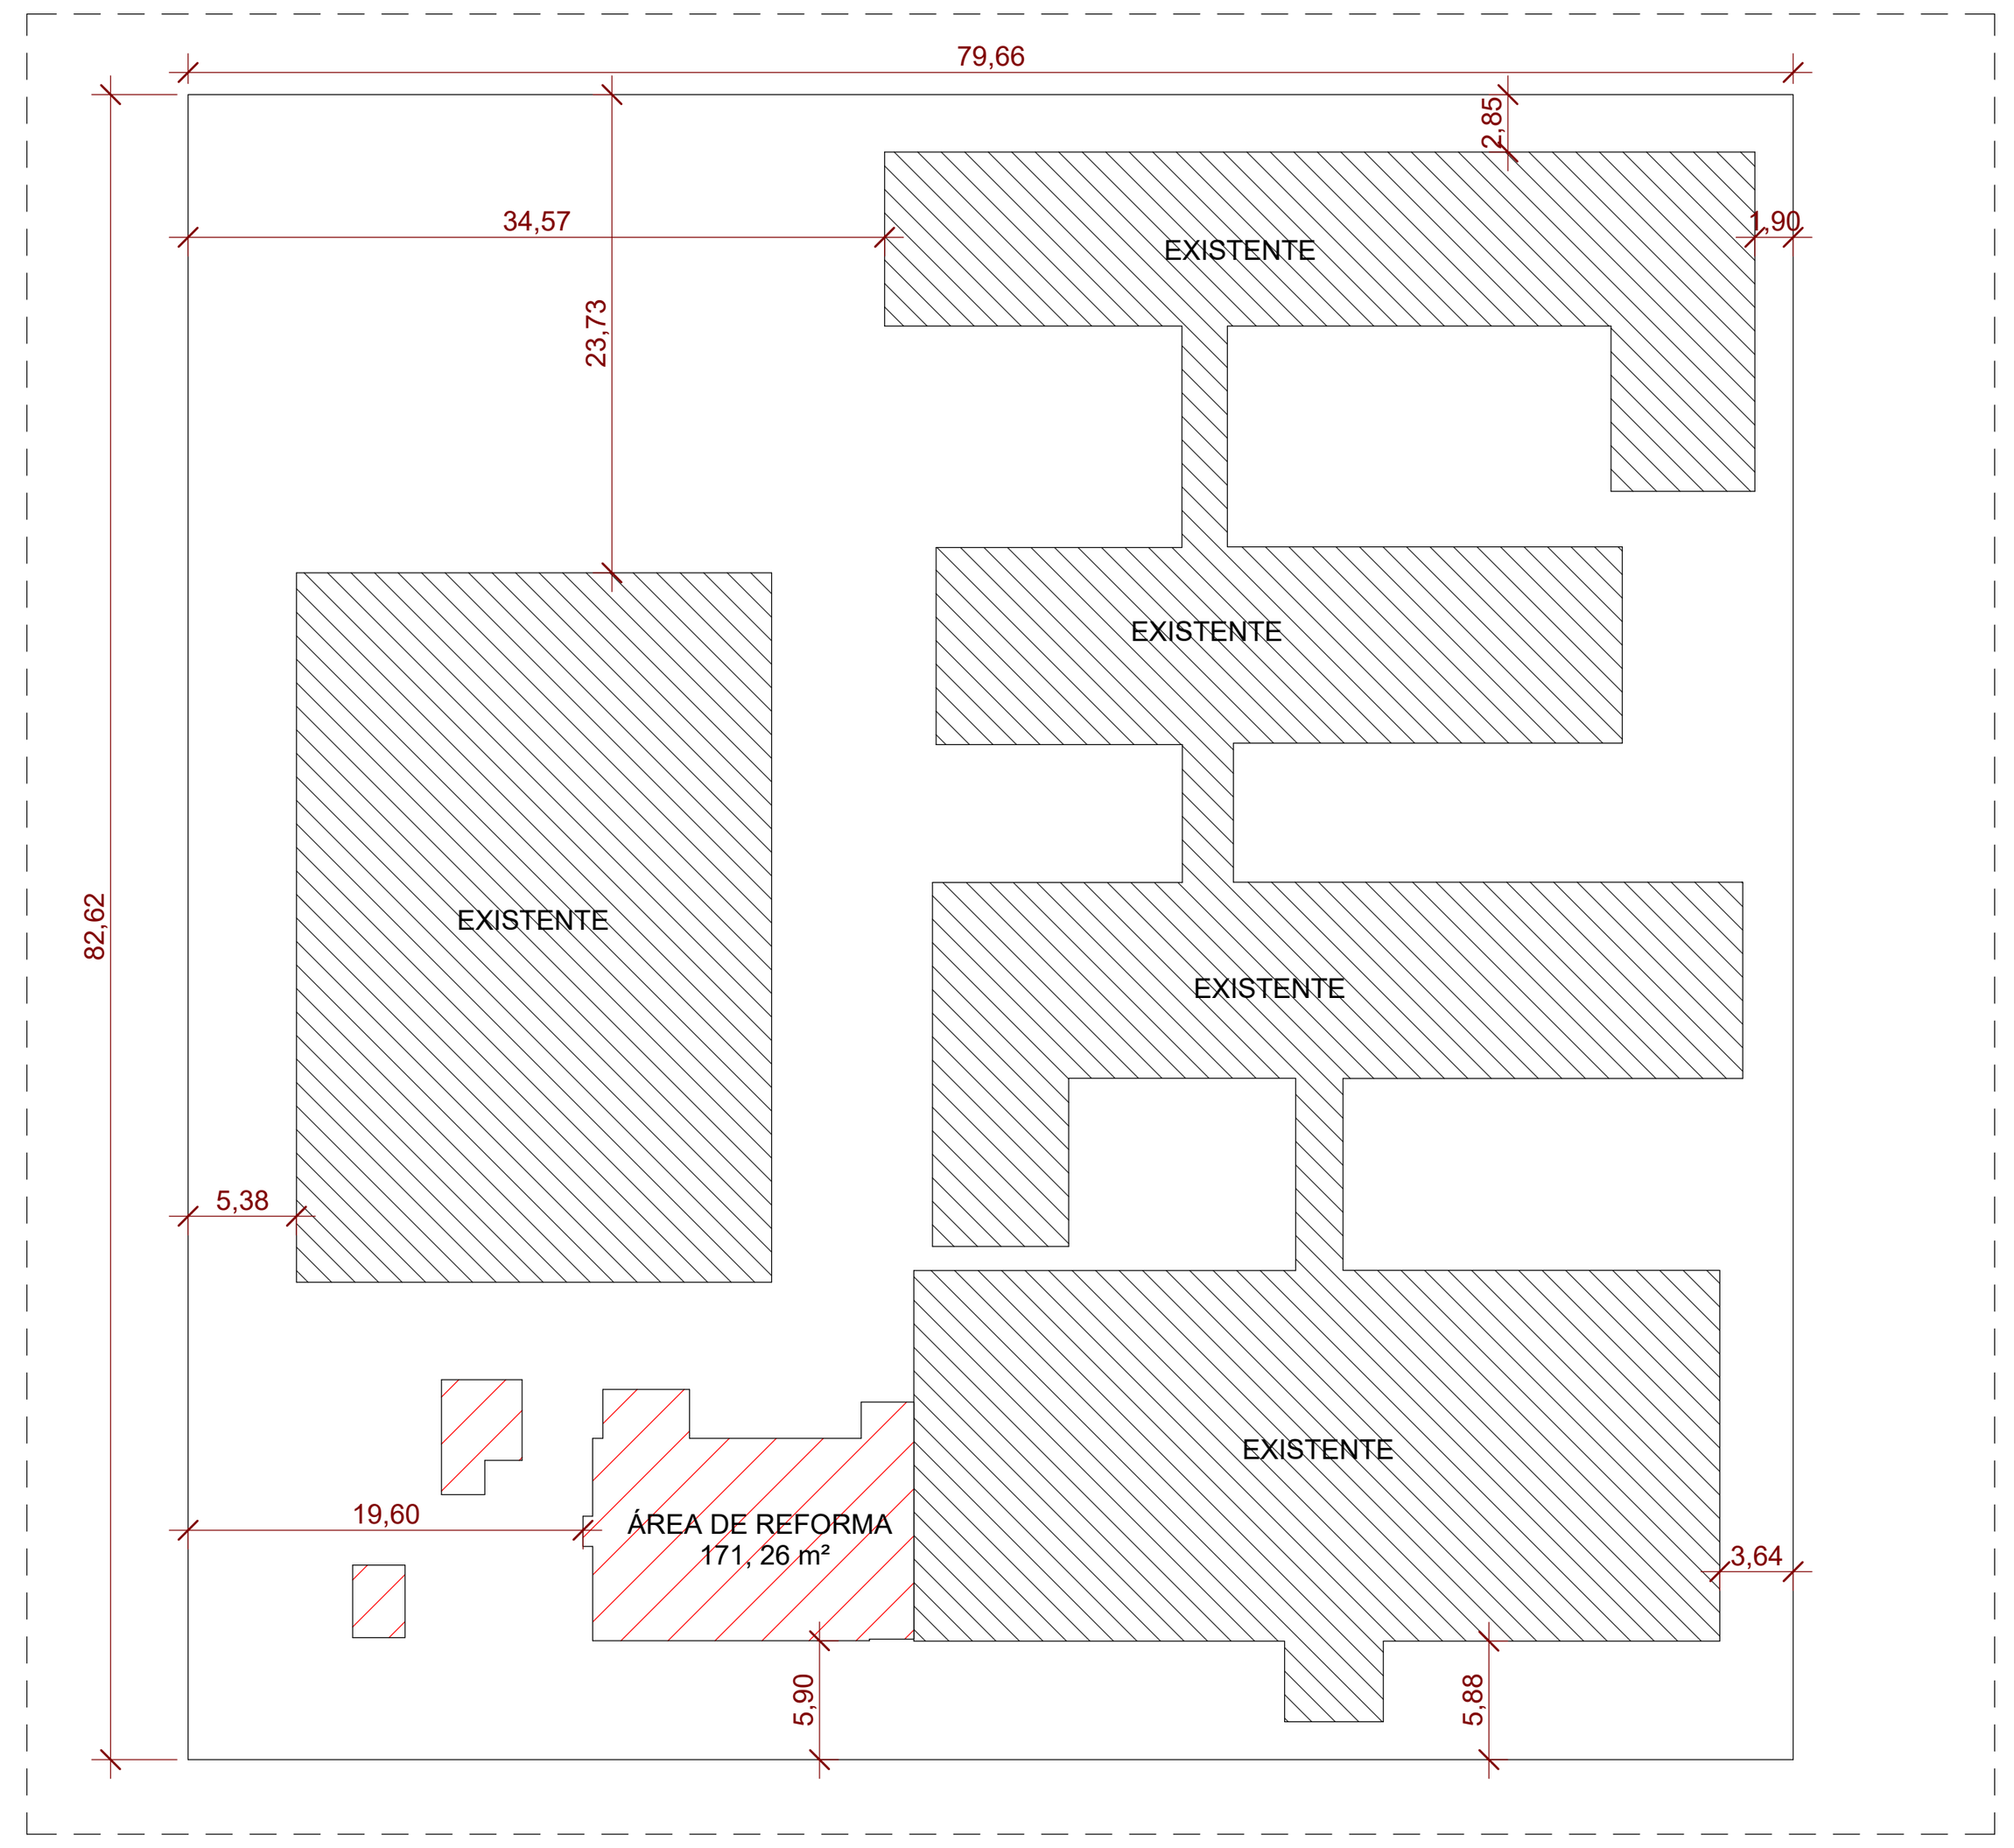


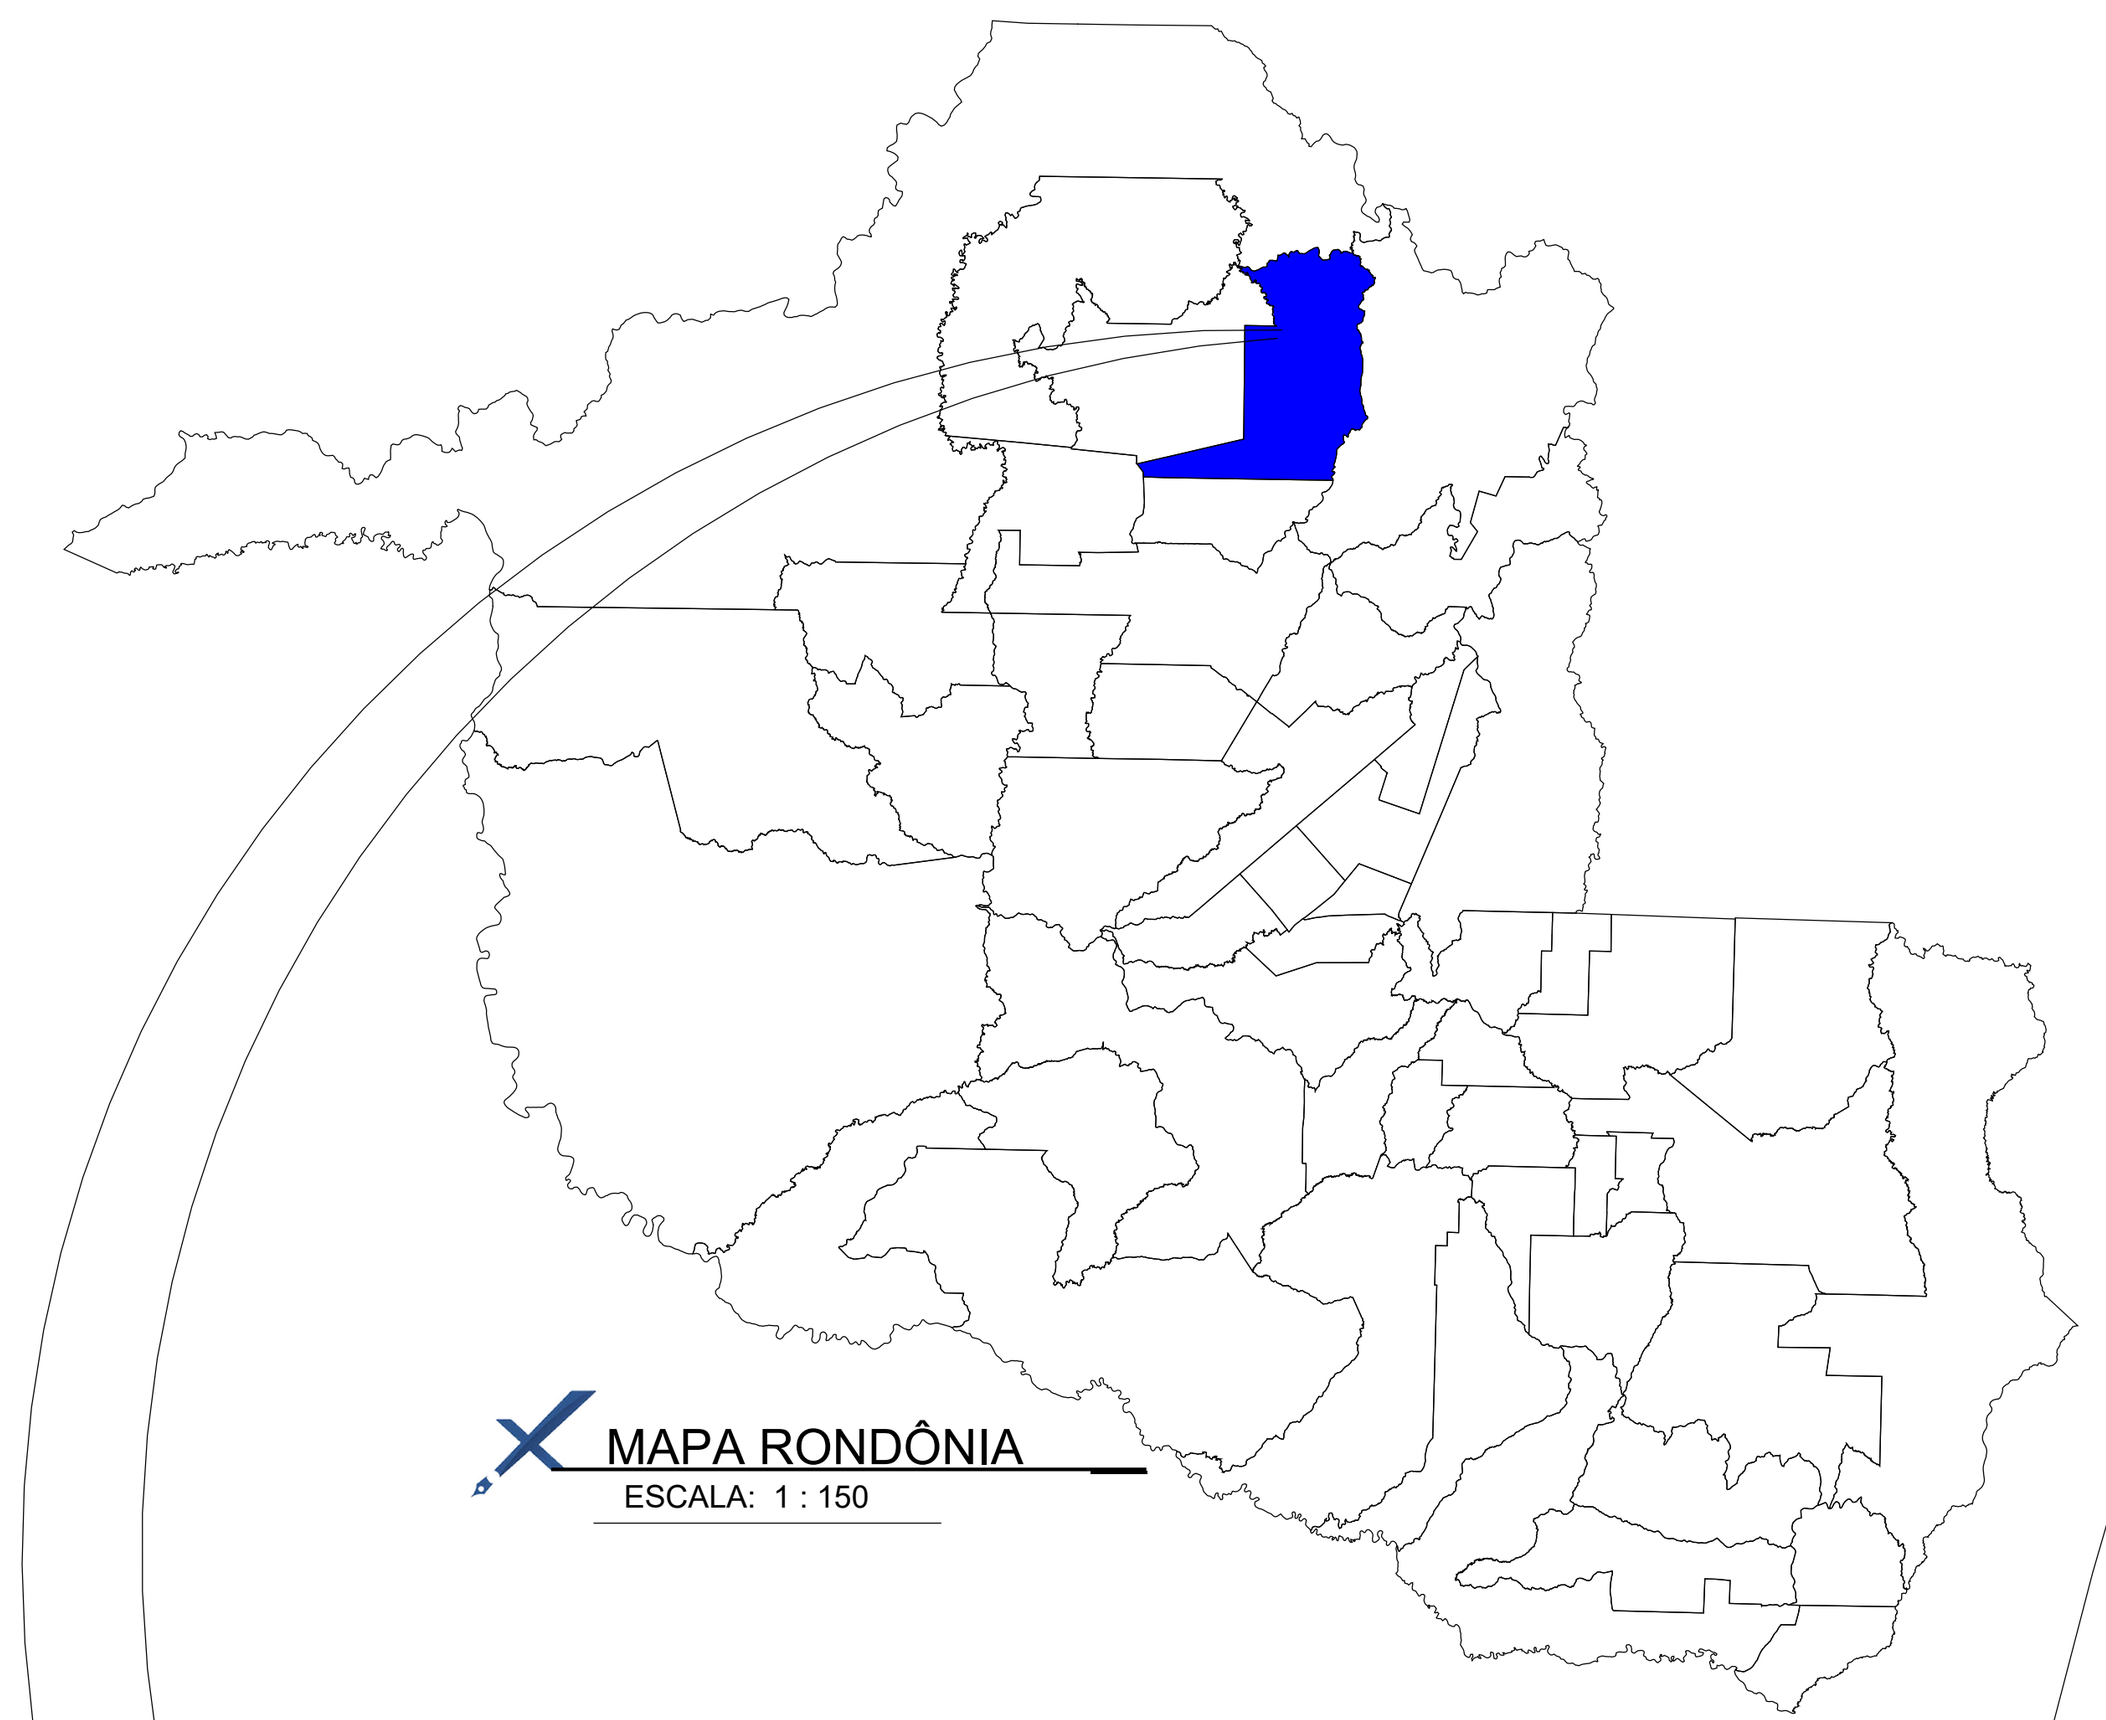

MAPA RONDÔNIA
ESCALA: 1 : 150

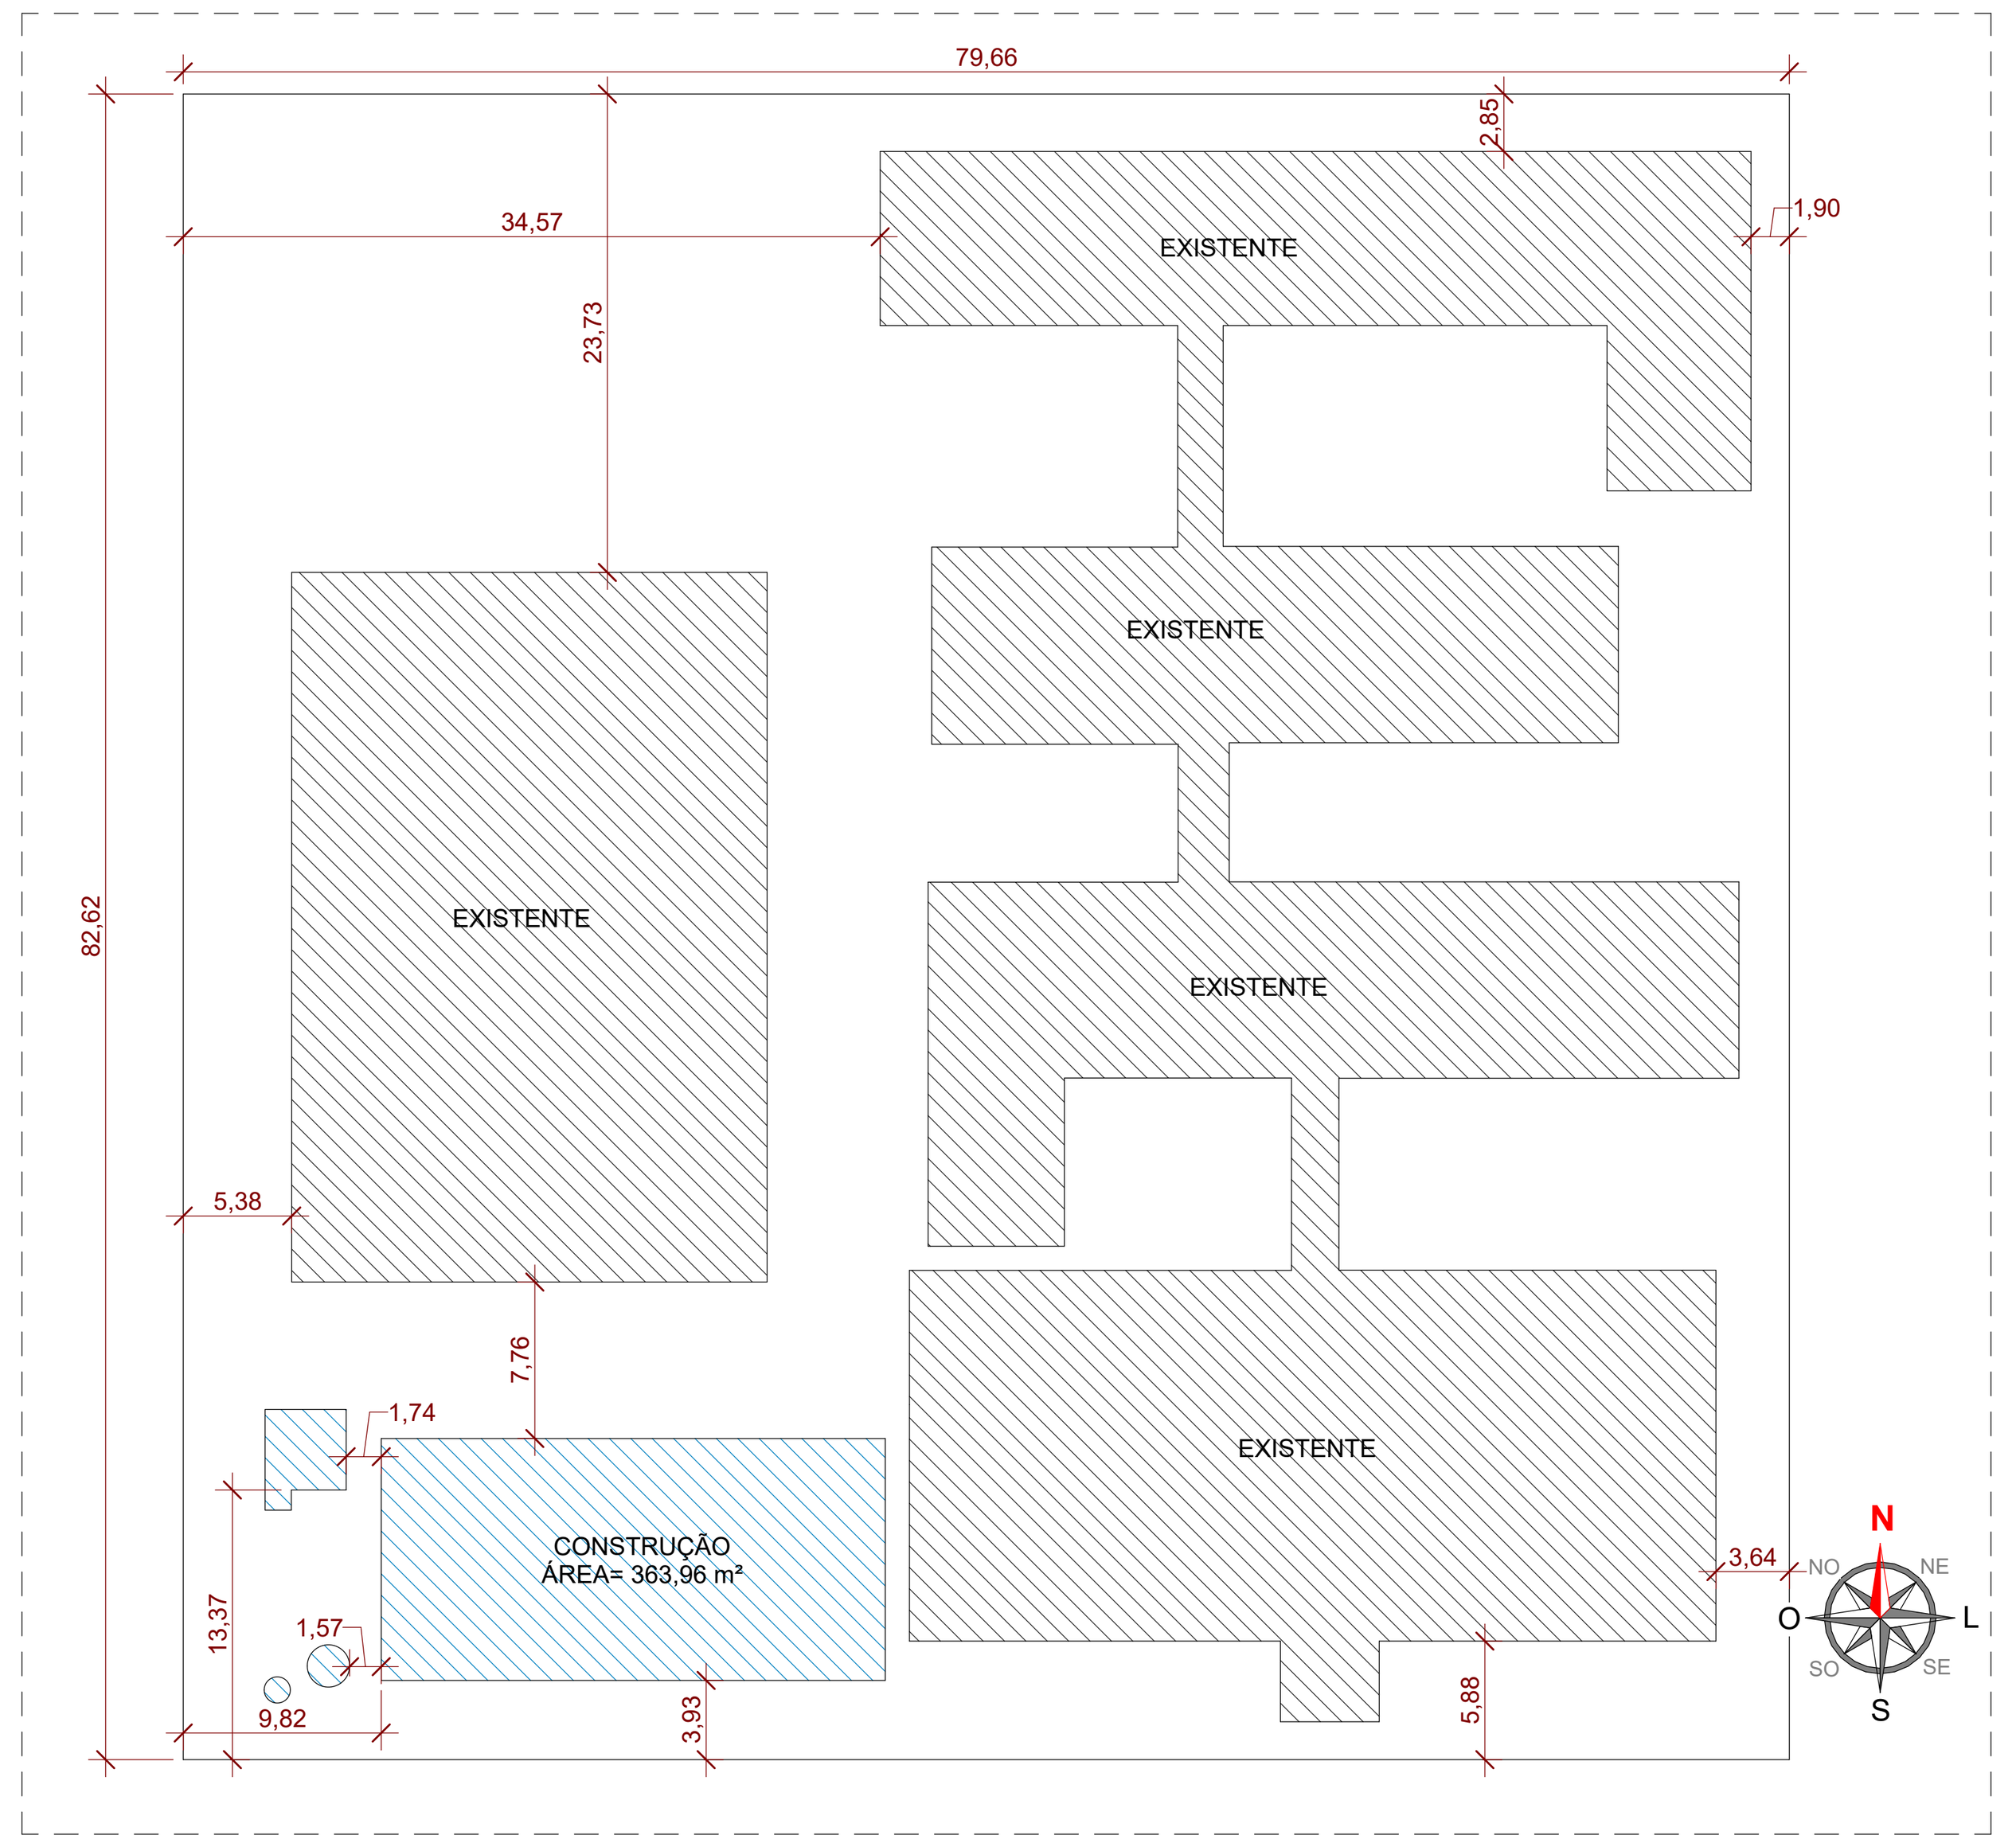

PLANTA DE LOCAÇÃO -CONSTRUÇÃO
ESCALA: 1 : 500

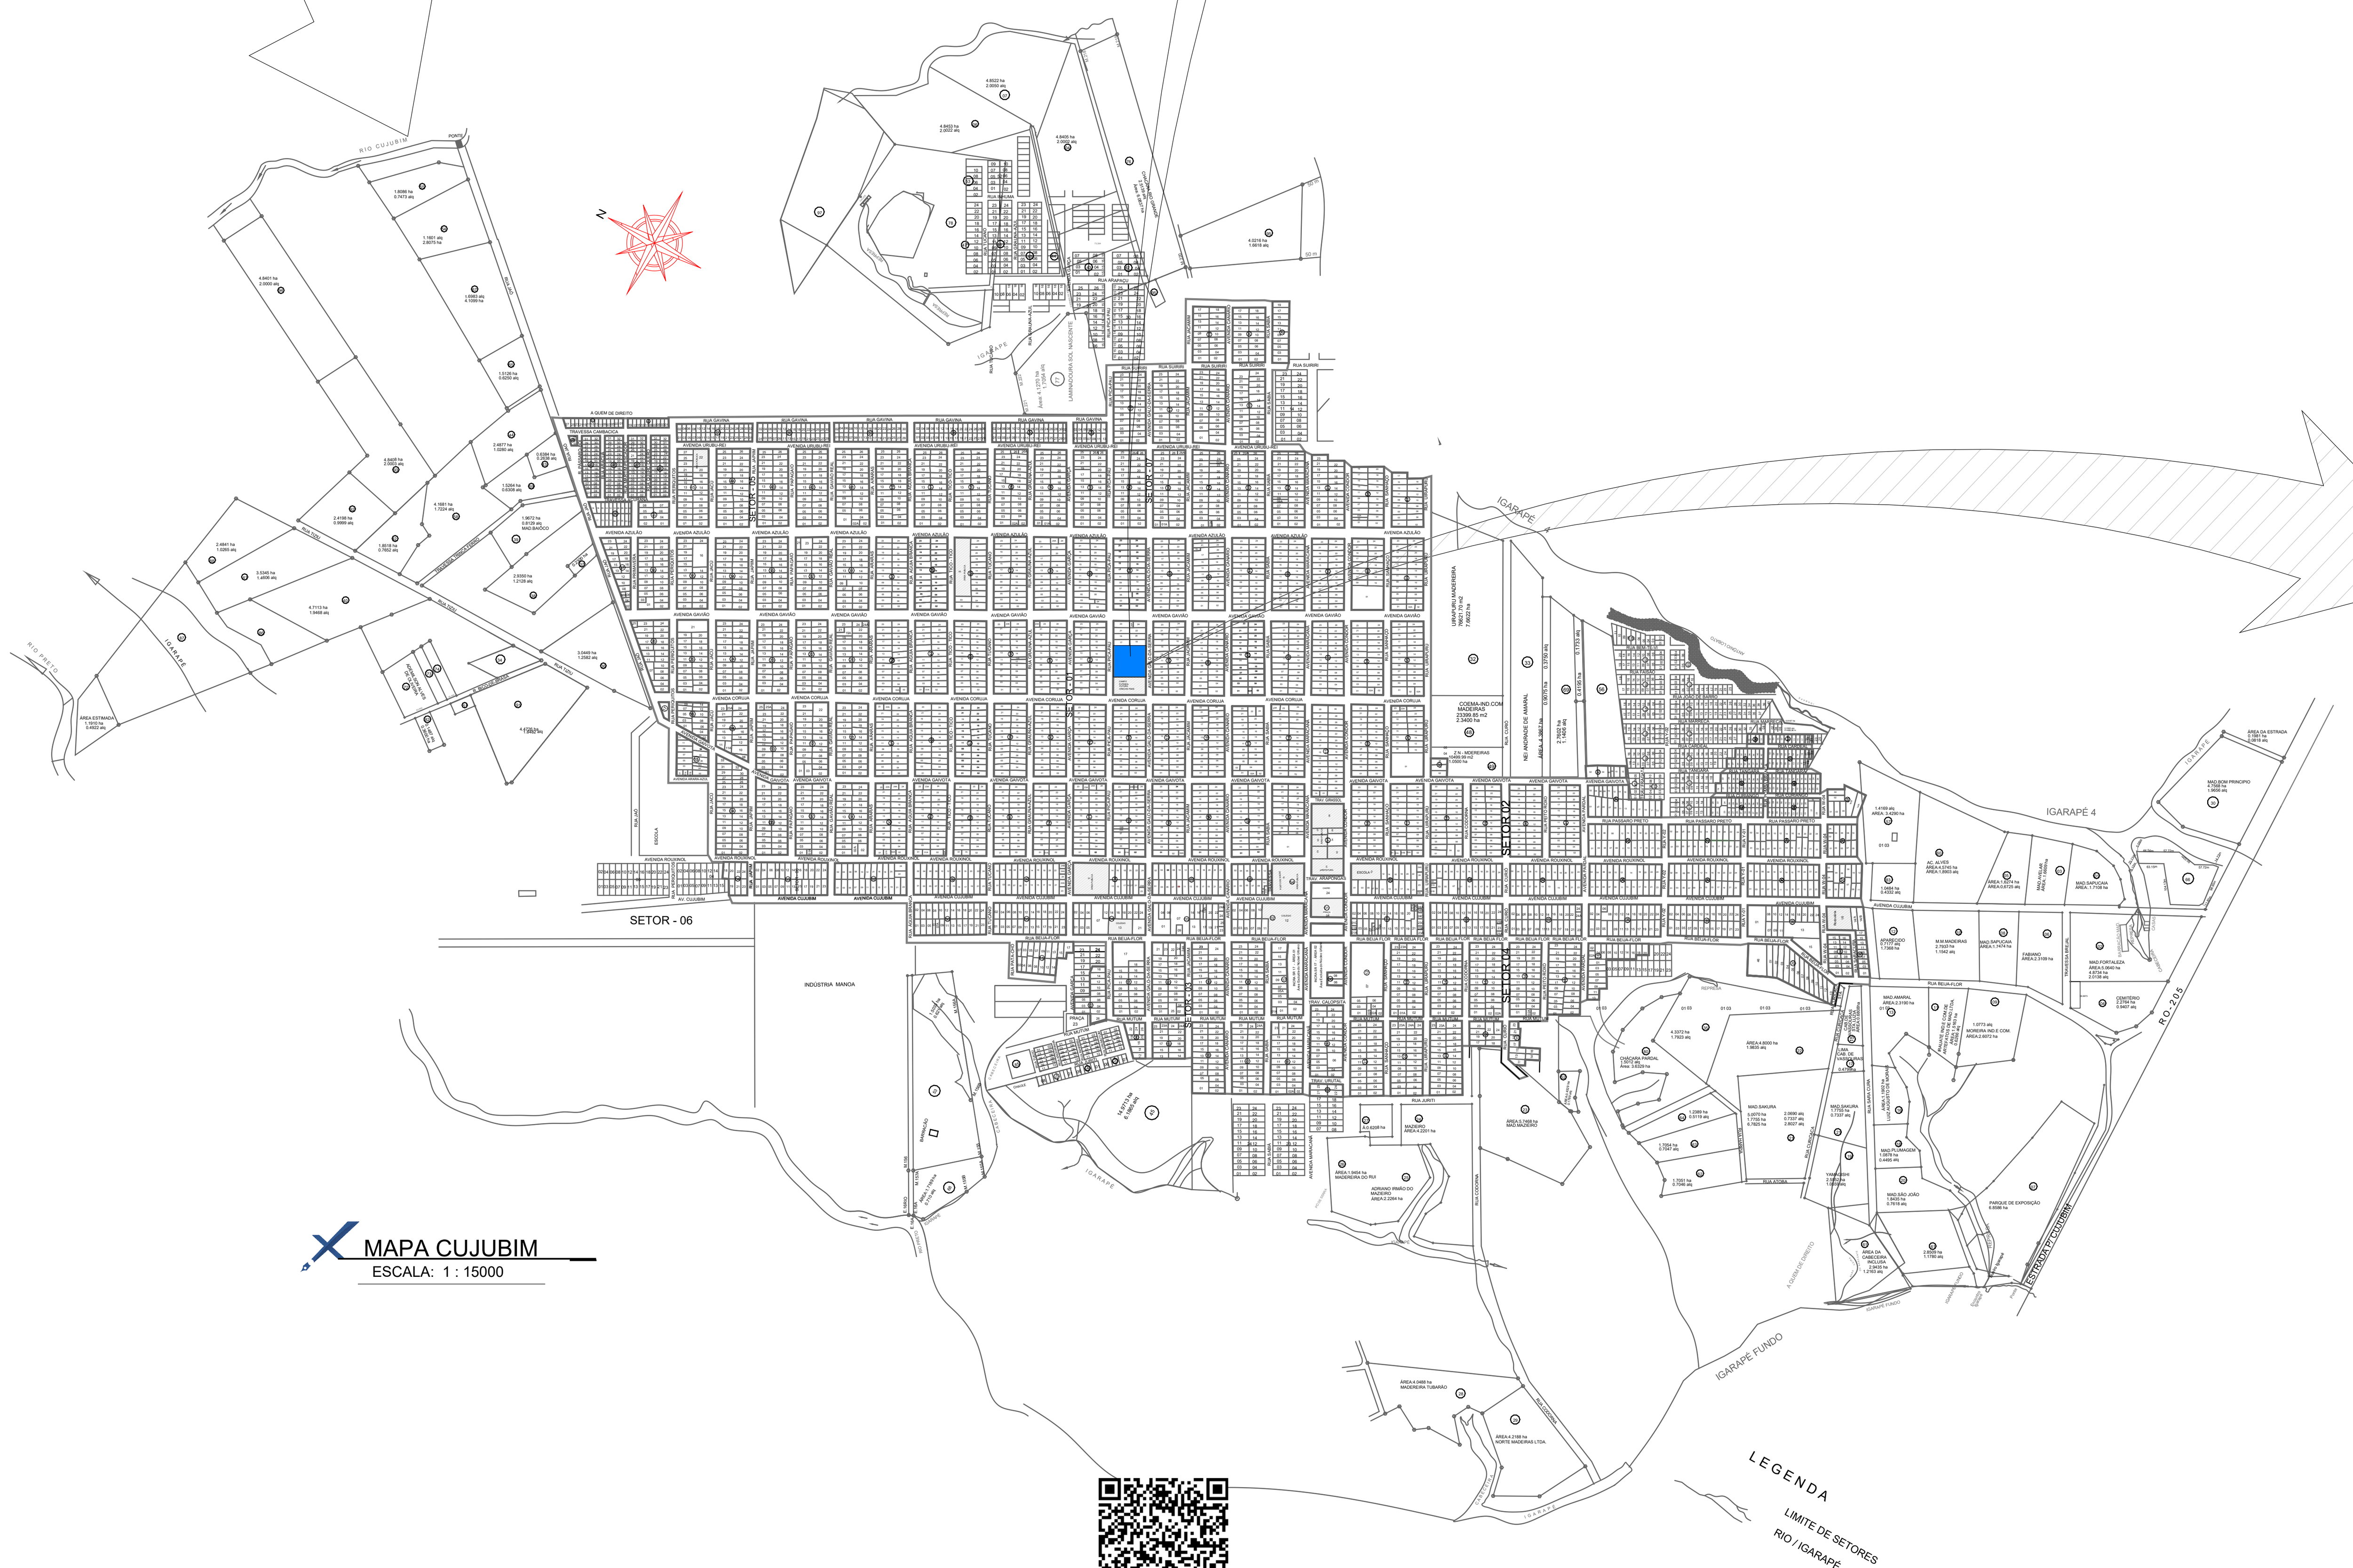

MAPA CUJUBIM
ESCALA: 1 : 15000

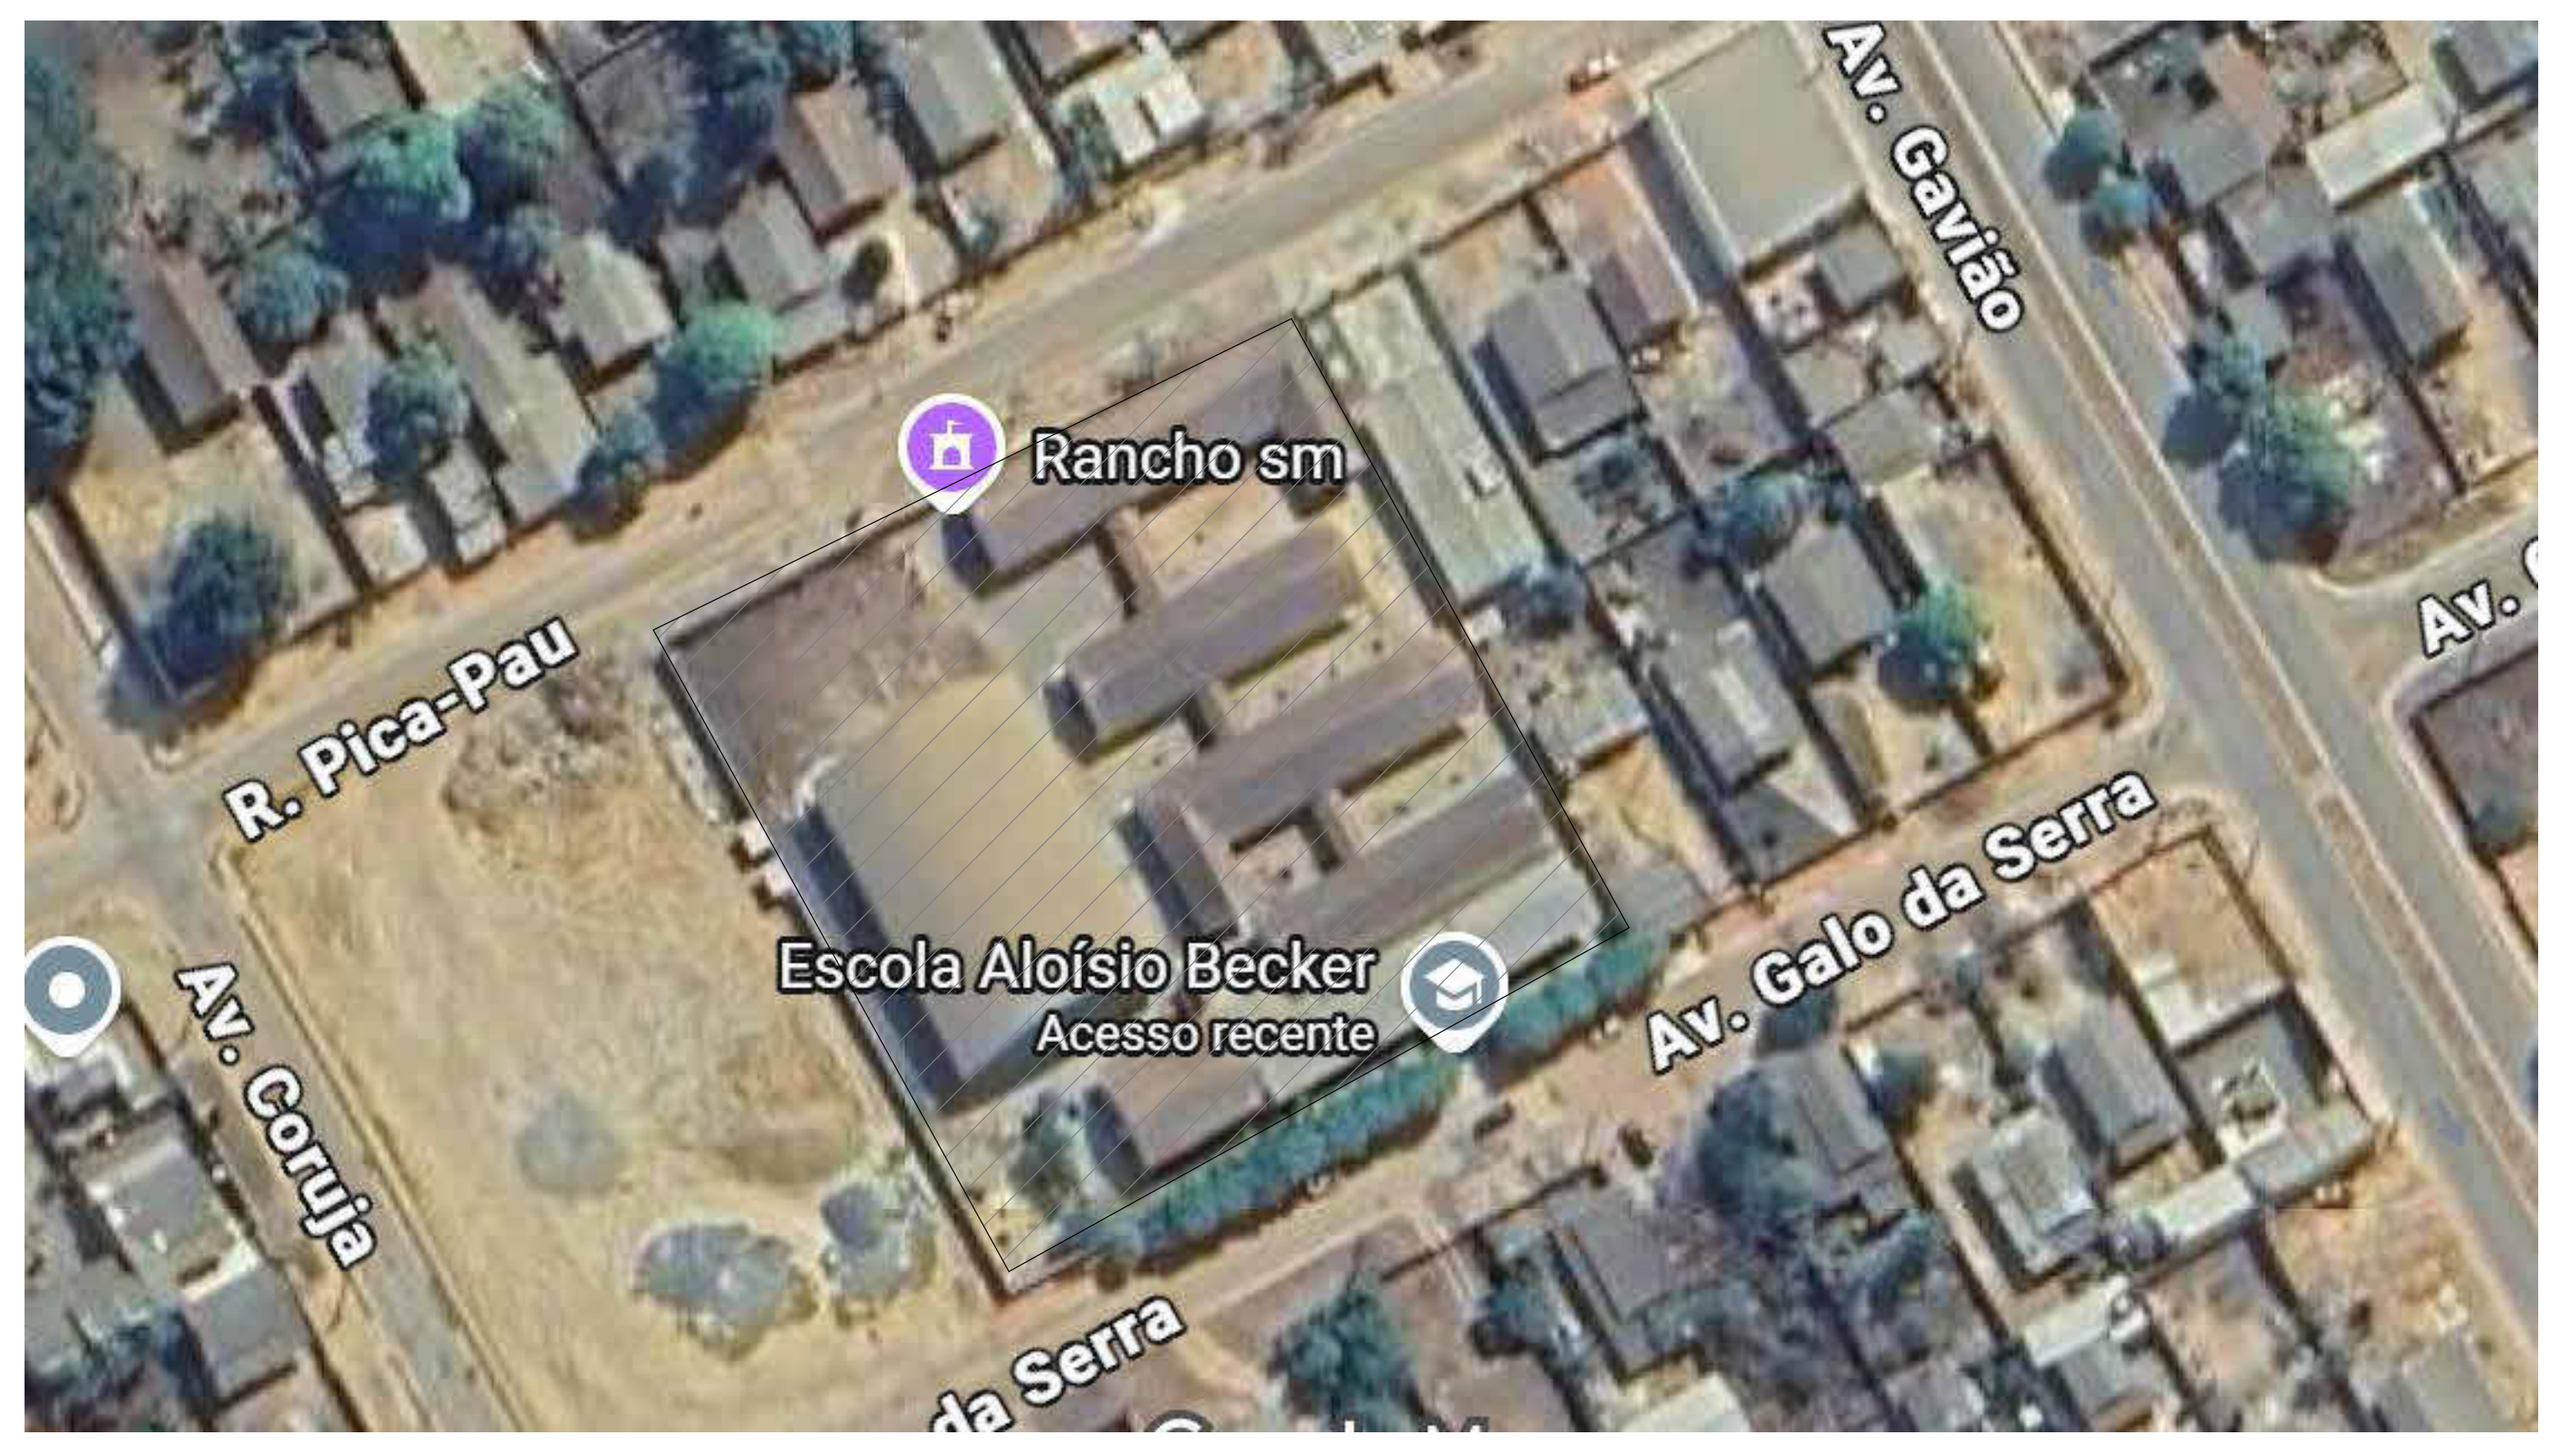


IMAGEM SÁTELITE
ESCALA: 1 : 100

ID: 556315 e CRC: B5A0E5AD

DATA:	CONVENENTE:	CONCEDENTE:	TIPO:	MODIFICAÇÕES:	FOLHA:
OUT. 2026			SIT. LOC.		01/01

CONVENENTE:
PREFEITURA DO MUNICIPIO DE CUJUBIM

OBRA
REFORMA E AMPLIAÇÃO DO REFEITÓRIO DA ESCOLA MUNICIPAL ALUISIO BECKER

CONTEÚDO:
PLANTA DE LOCAÇÃO

LOCAL:
Av. GALO DA SERRA, 2113 - SETOR 01,CUJUBIM-RO

* DIMENSÕES DO DESENHO EM METRO
** ESCALA INDICADA EM PLANTAS

ÁREAS:
ÁREA DE REFORMA: 171,26 m²
ÁREA DE CONST.: 363,96, m²

ASSINATURA:
GABRIEL CHERRY MARTINS PEREIRA:00975941216
Assinado de forma digital por GABRIEL CHERRY MARTINS PEREIRA:00975941216 Dados: 2026.10.29 10:32:40 -04'00'
Responsável Técnico

"Clame a mim, e eu responderei e lhe direi coisas grandiosas e insondáveis que você não conhece." JEREMIAS 33:3

Município de Cujubim

84.736.941/0001-88
Rua Condor, 2588 - Centro
www.cujubim.ro.gov.br

FICHA CADASTRAL DO DOCUMENTO ELETRÔNICO

Tipo do Documento	Identificação/Número	Data
Planta	**localização**	**06/11/2026**

ID: **556315**
CRC: **B5A0E5AD**
Processo: **1-1438/2026**
Usuário: **ROSELI SOUZA OLIVEIRA BORGES**
Criação: **06/11/2026 16:22:09** Finalização: **06/11/2026 16:22:47**

Processo

Documento

MD5: **E199855CCD2AEA39FD6AEA4408E5ECEC**

SHA256: **6A9F362CD2CE959EE015E284E90DA17AB89C905FE8CDEBCC9F8155AE7D05F133**

Súmula/Objeto:

Planta de localização

INTERESSADOS

SEMEC - SECRETARIA MUNICIPAL DE EDUCAÇÃO E CULTURA	Cujubim	RO	06/11/2026 16:22:09

ASSUNTOS

CONTRATAÇÃO DE EMPRESA ESPECIALIZADA EM OBRAS E SERVIÇOS DE ENGENHARIA	06/11/2026 16:22:09

A autenticidade deste documento pode ser conferida através do QRCode acima ou ainda através do site transparencia.cujubim.ro.gov.br informando o ID 556315 e o CRC B5A0E5AD.